


NARVA VANALINNA LINNAOSA ÜLDPLANEERING

MAAKASUTUS
M 1:2000

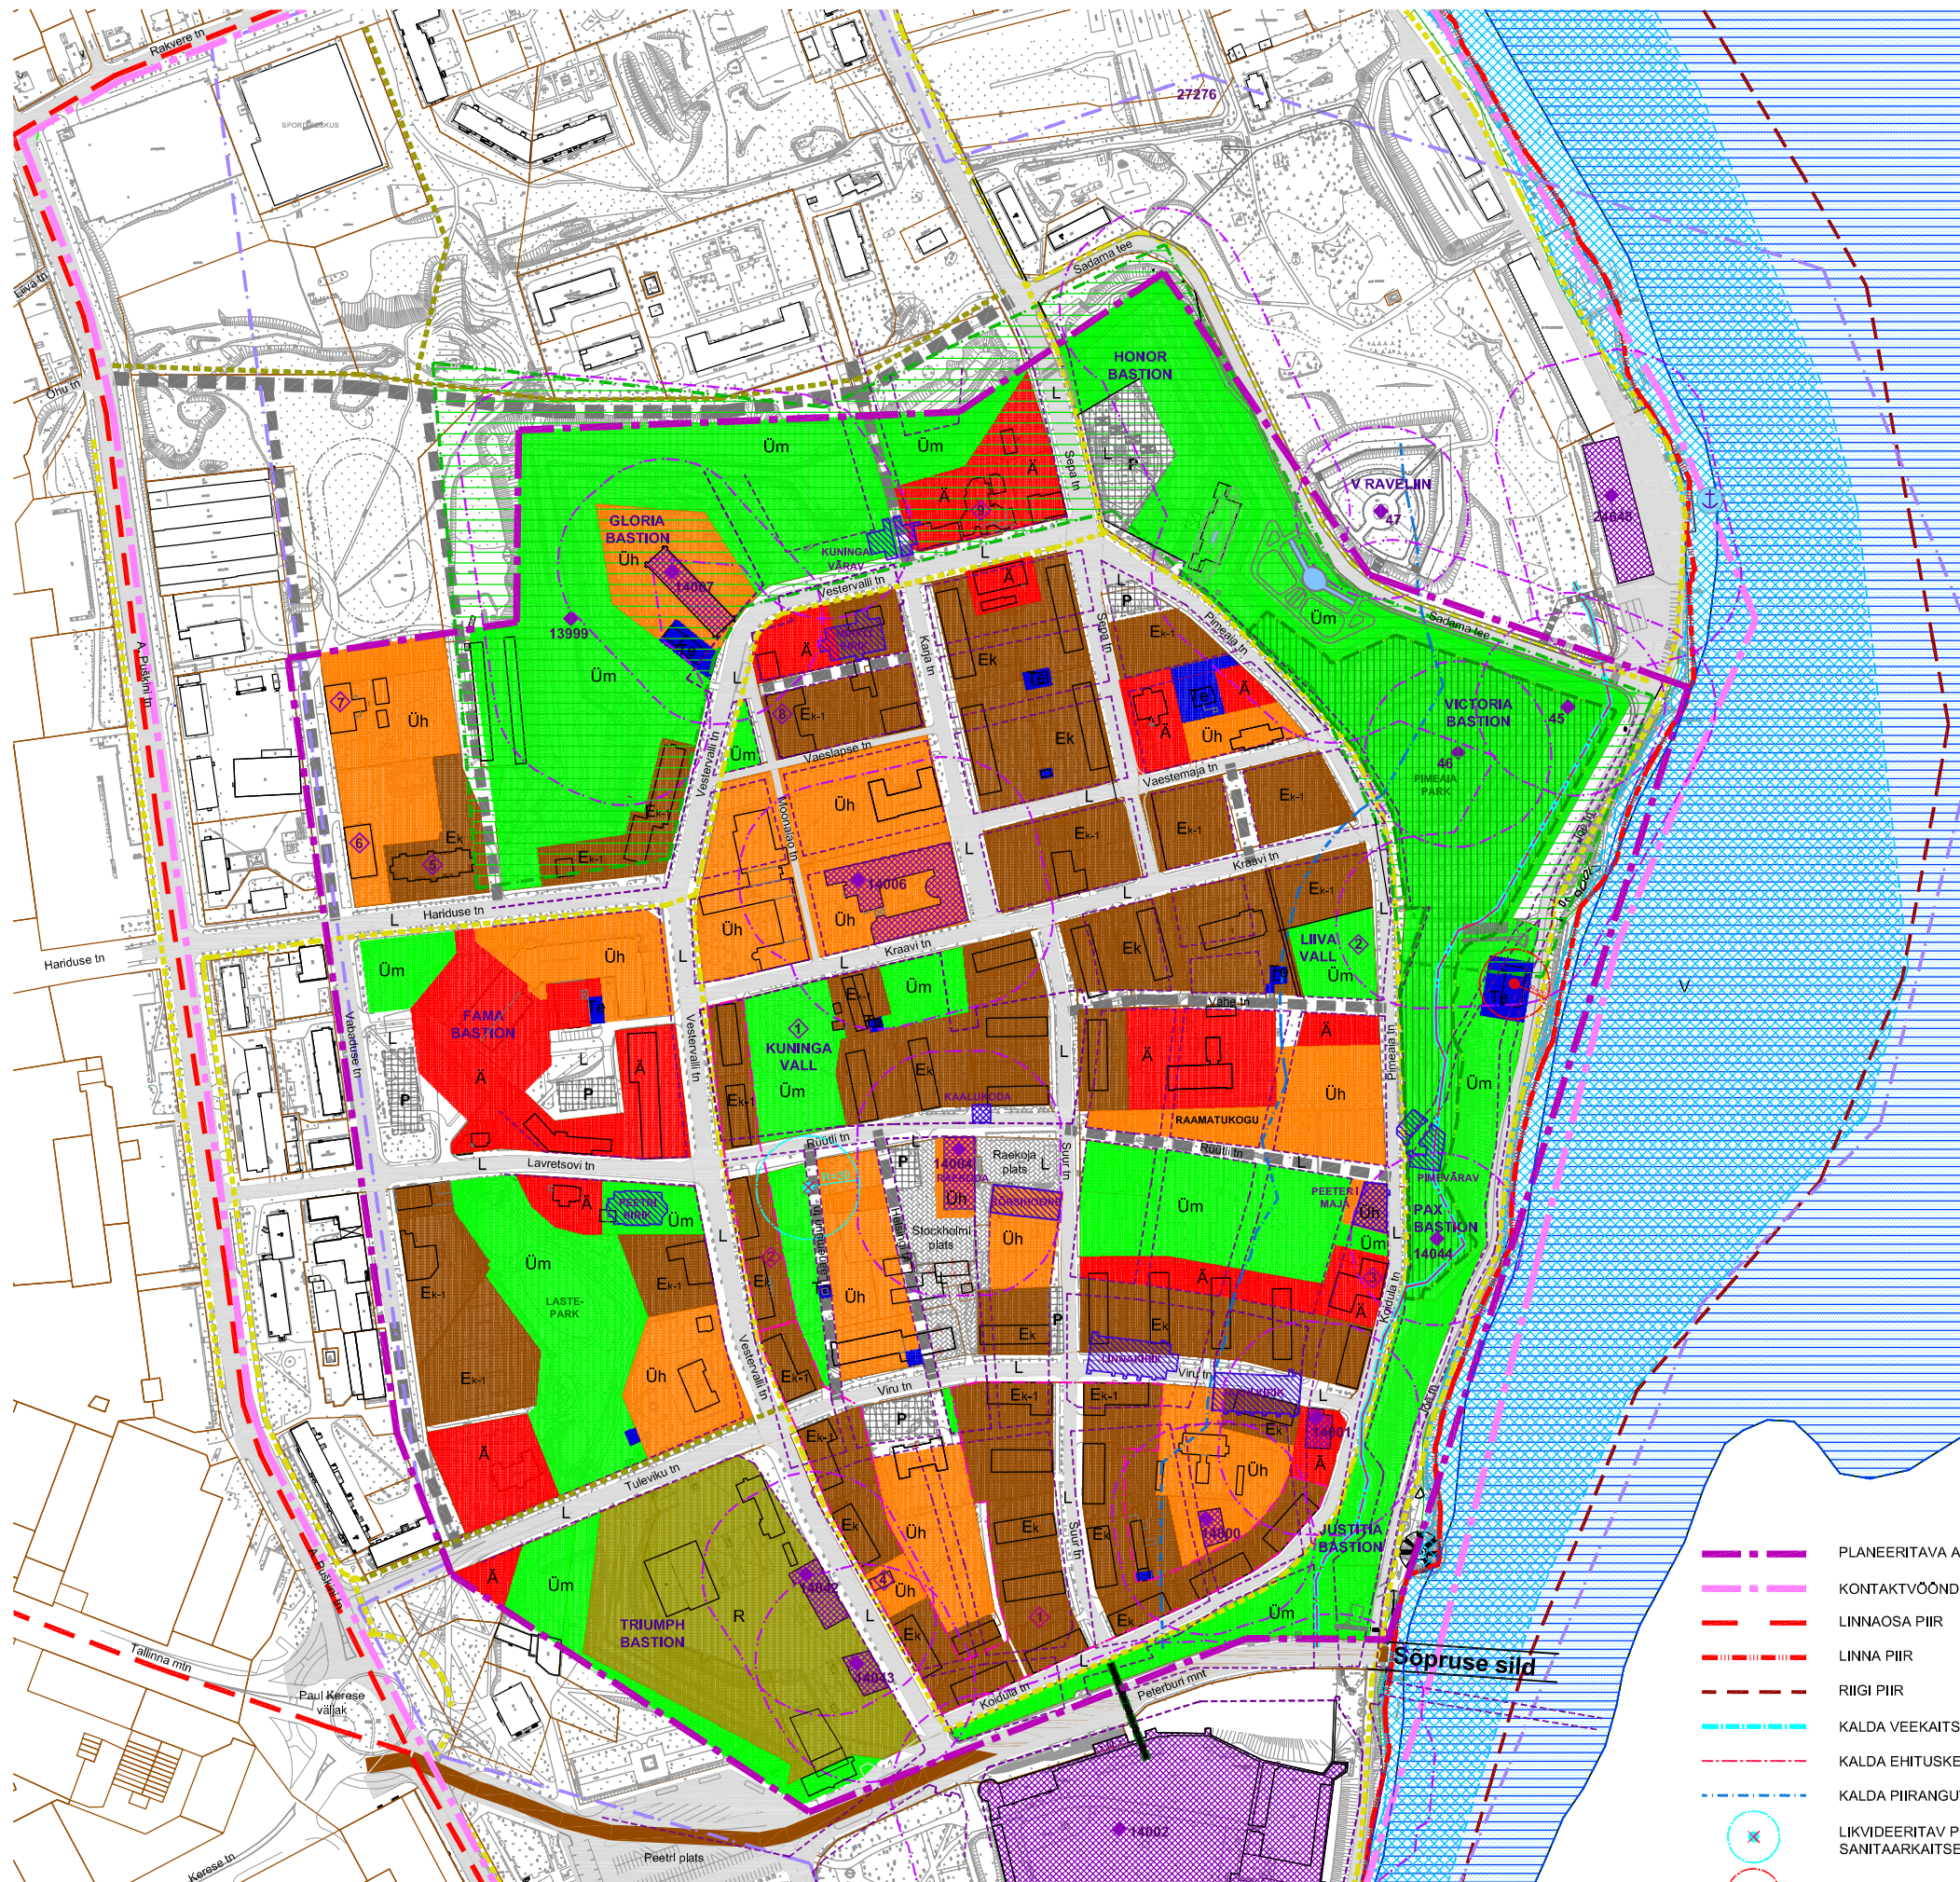

LEPPEMÄRGID

- Üh** ÕHISKONDLIKE EHITISTE ALA (Üh)
Alale kavandada õhukasutatavalt harriduse, teaduse, kultuuri, tervishoole, hoolekande, puhke- ja vabaaja harrastuse jm teabtega seonduvaid asutusi ja ettevõtteid
- Ä** ÄRIHOONETE ALA (Ä)
Alale kavandada kaubandus-, teenindus-, tootlus-, vabaaja veetmise võimalusi pakkuvaid ettevõtteid ja asutusi, büroosid ning parklaid
- Ek** VÄLJAKUJUNENUD KORTERELAMUTE ALA (Ek)
Alale on lubatud kavandada korterelamuid, korterelamute vahelisi haiglasalaid, mängu- ja spordiväljakuid jms
- Ek-1** KORTERELAMUTE ALA (Ek/Ä)
Alale kavandada esimesel korrusel paiknevate kaubandus-, tootlus-, teenindus-, tervishoiu- ja vabaaja harrastusega seonduvate ettevõtete ning asutustega korterelamuid, hoonete vahelisi haiglasalaid, mängu- ja spordiväljakuid jms
- Te** TEHNOEHITISTE ALA (Te)
Alale kavandada elektritööstuse jaotamise, veepuhastuse, kanalisatsiooni ja reoveepuhastuse ning soojatootmise ehitisi jms
- R** RIIGIKATSEMAA ALA (R)
Riigikaitse, piirivalve ja päästeteenistuse otstarbel kasutatav ala
- Üm** ÜLDKASUTATAVA MAA ALA (Üm)
Avalikuks kasutamiseks mõeldud puhke- ja rekreatiivsed pargid ja haiglasalad. Alale on lubatud kavandada väikeseimald spordi-, mängu-, tootlus- või muul puhkeehitist
- L** TRANSPORDIMAA ALA (L)
Avalike tänavate, teede, parklate või muu liikumise kavandatud rajatiste ala
- V** VEEKOGUMAA ALA
Looduslik- või tehiseveekogu või selle osa alune maa
- 27276** MAA-ALALINE ARHEOLOOGIAMÄLSTIS
Ala, kus ehitustegevus on reguleeritud muinsuskaitsealuseadusega
- 46** MILJÖÖVÄÄRTUSEGA HOONESTUSALA
Ala, kus ehitustegevus on reguleeritud miljöväärtuslike hoonestusala kaitse- ja kasutamistingimustega
- 46** ARHITEKTUURIMÄLSTIS REG NR JA KAITSEVÕONDIGA
Ala, kus ehitustegevus on reguleeritud muinsuskaitsealuseadusega
- 46** KINNISMÄLSTIS REG NR JA KAITSEVÕONDIGA
Ala, kus ehitustegevus on reguleeritud muinsuskaitsealuseadusega
- ETTEPANEK KAITSE ALLA VÕTMISEKS
- NARVA AJALOOLINE TÄNAVAVÕRGUSTIK (1940 a)
Uuhoonestuse keeleala
- AJALOOLISE HOONE MAHU TAASTAMINE
Hoone taastada originaalmaterjalidega originaalkujul
- EKSPONEERITAVA AJALOOLISE EHITISE ASUKOHT (1940 a)
Hoone varemed puhastada ja eksponeerida
- NARVA PIMEAIA KAITSEALA
Ala, kus maakasutus on reguleeritud kaitseala kaitse-eeskirjaga
- II KAT KAITSEALUSTE LOOMADE LEIUPAIK
Ala, kus maakasutus on reguleeritud Looduskaitsealuseadusega
- NARVA JÕE ALAMJOOKSU HUIUALA
Ala, kus maa- ja veekasutus on reguleeritud Looduskaitsealuseadusega
- III KAT KAITSEALUSTE LOOMADE ELUPAIK
Ala, kus maa- ja veekasutus on reguleeritud Looduskaitsealuseadusega
- PLANEERITAV LINNAVÄLJAK
- PLANEERITAV AVALIK PARKLA
- AVALIKU KASUTUSEGA TÄNAV (OL.OLEV/PERSPEKT)
- KERGLIIKLUSTEE (OL.OLEV/PERSPEKT)
- VÕIMALIK JALAKÄIJATE SILD
- JÕESADAM

- PLANEERITAVA ALA PIIR
- KONTAKTIVÕNDI PIIR
- LINNAOSA PIIR
- LINNA PIIR
- RIIGI PIIR
- KALDA VEEKAITSEVÕOND
- KALDA EHITUSKEELUVÕOND
- KALDA PIIRANGUVÕOND
- LIKVIDEERITAV PUURKAEV
SANITAARKAITSESOONIGA
- OL.OLEV REOVEEPUMPLA KUJAGA

MÄRKUSED:
1. Näidatud on ainult maa-ala juhtotstarbed, mis täpsustatakse edasise detailplaneerimise käigus.
2. Maa-ala juhtotstarvete ning kasutamistingimuste kohta on detailsem kirjeldus toodud tekstilises osas.

Planeering			
Narva vanalinna linnaosa üldplaneering			
Joonise nimetus			
Maakasutus			
Projektori	Ramboll Eesti AS Laki 34 12215 TALLINN ESTONIA Tel. +372 664 5808 Fax. +372 664 5818 Info@ramboll.ee	Ramboll Finland Oy Pöytäniementie 5 (PL 3) 02240 ESPOO SUOMI Tel. +358 20 755 611 Fax. +358 20 755 6201 Info@ramboll.fi	Tölkla Narva Linnamäe Arhitektuur- ja Linnaplaneerimise Amet Peetri plats 5 20308 NARVA ESTI Tel. +372 3599 050 Info@narva.linn.ee
Projektdirektor	Mikkred Liinat	Staadium	Hõõkava
Osak. juhataja	Hans Tõlv		ÜP
Vanamarkhitekt	Mikkred Liinat	Kuupäev	15.04.2011
Planeetja	Esti Micker		
Mastaabid			1:2 000
Projekti nr			PLAN-2007-61
Joonise nr			1