


NARVA VANALINNA LINNAOSA
ÜLDPLANEERING

MAAKASUTUS
M 1:2000

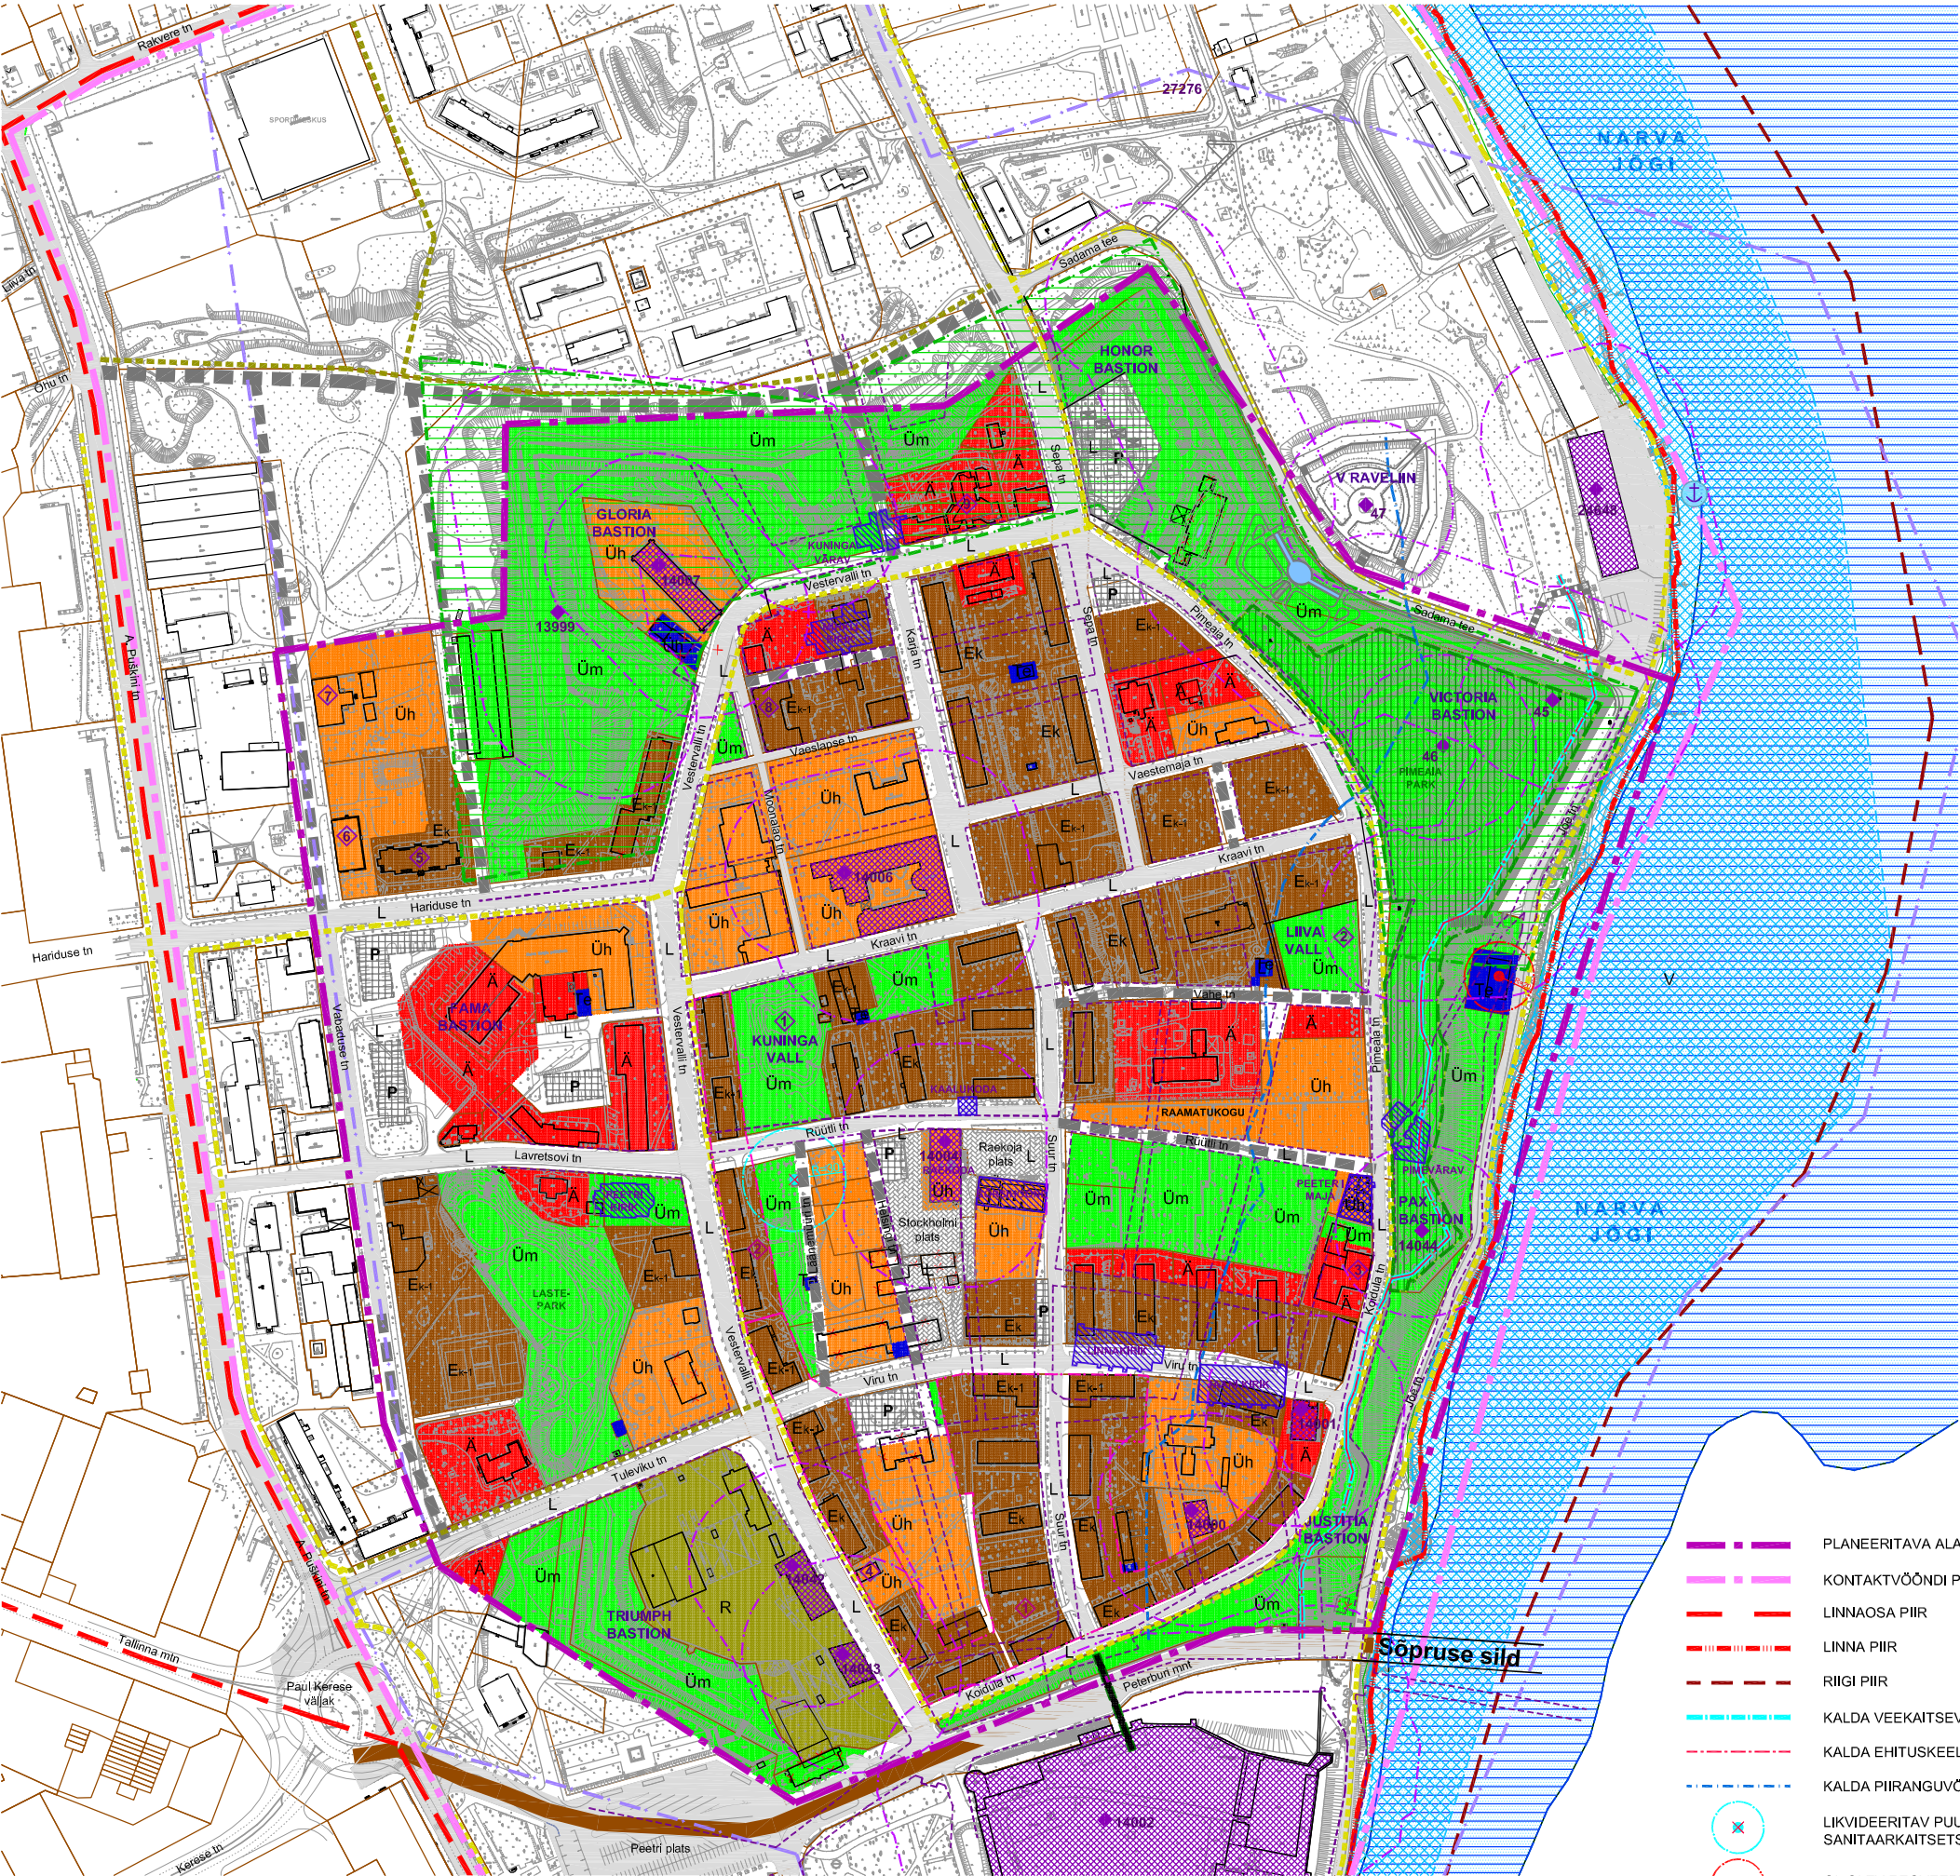

LEPPEMÄRGID

- Üh ÕHISKONDLIKE EHITISTE ALA (Üh)
Alale kavandada üldkasutatavaid häduse, teaduse, kultuuri, tervishoiu, hoolekande, puhke- ja vabaaja harrastuse jm tootlusega seonduvaid asutusi ja ettevõtteid
- Ä ÄRIHOONETE ALA (Ä)
Alale kavandada kaubandus-, teenindus-, tollustus-, vabaaja veetmise võimalusi pakkuvaid ettevõtteid ja asutusi, büroosid ning parklaid
- Ek VÄLJAKUJUNENUD KORTERELAMUTE ALA (Ek)
Alale on lubatud kavandada korterelamuid, korterelamute vahelisi haljassalasid, mängu- ja spordiväljakuid jms
- Ek-1 KORTERELAMUTE ALA (Ek-1)
Alale kavandada esimesel korrusel paiknevate kaubandus-, tollustus-, teenindus-, tervishoiu- ja vabaaja harrastusega seonduvate ettevõtete ning asutustega korterelamuid, hoonete vahelisi haljassalasid, mängu- ja spordiväljakuid jms
- Te TEHNOEHITISTE ALA (Te)
Alale kavandada elektritööstuse jaotamise, veepuhastuse, kanalisatsiooni ja reoveepuhastuse ning soojatootmise ehitisi jms
- R RIIGIKATSEMAA ALA (R)
Riigikaitse, plirvalve ja päästeteenistuse otstarbel kasutatav ala
- Üm ÜLDKASUTATAVA MAA ALA (Üm)
Avalikuks kasutamiseks mõeldud puhke- ja spordiväljakud ja haljassalad. Alale on lubatud kavandada väiksemaid spordi-, mängu-, tollustus- või muud puhkeehitisi
- L TRANSPORDIMAA ALA (L)
Avalike tänavate, teede, parkide või muu liikluseks kavandatud rajatiste ala
- V VEEKOGUMAA ALA
Looduslik- või tehiseveekogu või selle osa alune maa
- 27276 MAA-ALALINE ARHEOLOOGIAMÄLSTIS
Ala, kus ehitustegevus on reguleeritud muinsuskaitseadusega
- MILJÖÖVÄÄRTUSEGA HOONESTUSALA
Ala, kus ehitustegevus on reguleeritud miljööväärustlike hoonestusala kaitse- ja kasutamistingimustega
- ARHITEKTUURIMÄLSTIS REG NR JA KAITSEVÕÕNDIGA
Ala, kus ehitustegevus on reguleeritud muinsuskaitseadusega
- KINNISMÄLSTIS REG NR JA KAITSEVÕÕNDIGA
Ala, kus ehitustegevus on reguleeritud muinsuskaitseadusega
- ETTEPANEK KAITSE ALLA VÕTMISEKS
- NARVA AJALOOLINE TÄNAVAVÕRGUSTIK (1940 a)
Uushoonestuse kerkuala
- AJALOOLOSE HOONE MAHU TAASTAMINE
Hoone taastada originaalmaterjalidega originaalkujul
- EKSPONEERITAVA AJALOOLOSE EHITISE ASUKOHT (1940 a)
Hoone varemeh puhastada ja eksponeerida
- NARVA PIMEAIA KAITSEALA
Ala, kus maakasutus on reguleeritud kaitseala kaitse-eeskirjaga
- II KAT KAITSEALUSTE LOOMADE LEIUPAIK
Ala, kus maakasutus on reguleeritud Looduskaitseadusega
- NARVA JÕE ALAMJOOKSU HUIUALA
Ala, kus maa- ja veekasutus on reguleeritud Looduskaitseadusega
- III KAT KAITSEALUSTE LOOMADE ELUPAIK
Ala, kus maa- ja veekasutus on reguleeritud Looduskaitseadusega
- PLANEERITAV LINNAVÄLJAK
- PLANEERITAV AVALIK PARKLA
- AVALIKU KASUTUSEGA TÄNAV (OL.OLEV/PERSPEKT)
- KERGLIIKLUSTEE (OL.OLEV/PERSPEKT)
- VÕIMALIK JALAKÄIJATE SILD
- JÕESADAM

MÄRKUSED:
1. Näidatud on ainult maa-ala juhtotstarbed, mis täpsustatakse edasise detailplaneerimise käigus.
2. Maa-ala juhtotstarvete ning kasutamistingimuste kohta on detailsem kirjeldus toodud tekstilises osas.

Planeering				
Narva vanalinna linnaosa üldplaneering				
Joonise nimetus				
Maakasutus				
Projekteerija	Ramboll Eesti AS Laki 34 12515 TALLINN ESTONIA Tel. +372 664 5808 Fax. +372 664 5818 info@ramboll.ee	Ramboll Finland Oy Pispanmäentie 5 (PL 3) 02240 ESPOO SUOMI Tel. +358 20 755 611 Fax. +358 20 755 6201 info@ramboll.fi	Tollila Narva Linnavalitsuse Arhitektuur- ja Linnavalitsuse Amet Pööstiplaats 5 20308 NARVA EESTI Tel. +372 3599 050 info@narva.ee	Projekti nr PLAN-2007-61
Projektant	Mihkel Linn	Staadum	ÜP	Joontise nr
Osak. juhataja	Hans Toiv	Kuupäev	25.05.2011	1:2 000
Vanamantlik	Mihkel Linn			
Planeerija	Eesti Mäe			

- PLANEERITAVA ALA PIIR
- KONTAKTVÕÕNDI PIIR
- LINNAOSA PIIR
- LINNA PIIR
- RIIGI PIIR
- KALDA VEEKAITSEVÕÕND
- KALDA EHITUSKEELUVÕÕND
- KALDA PIIRANGUVÕÕND
- LIKVIDEERITAV PUURKAEV
SANITAARKAITSETSOONIGA
- OL.OLEV REOVEEPUMPLA KUJAGA