




# ASUKOHA SKEEM

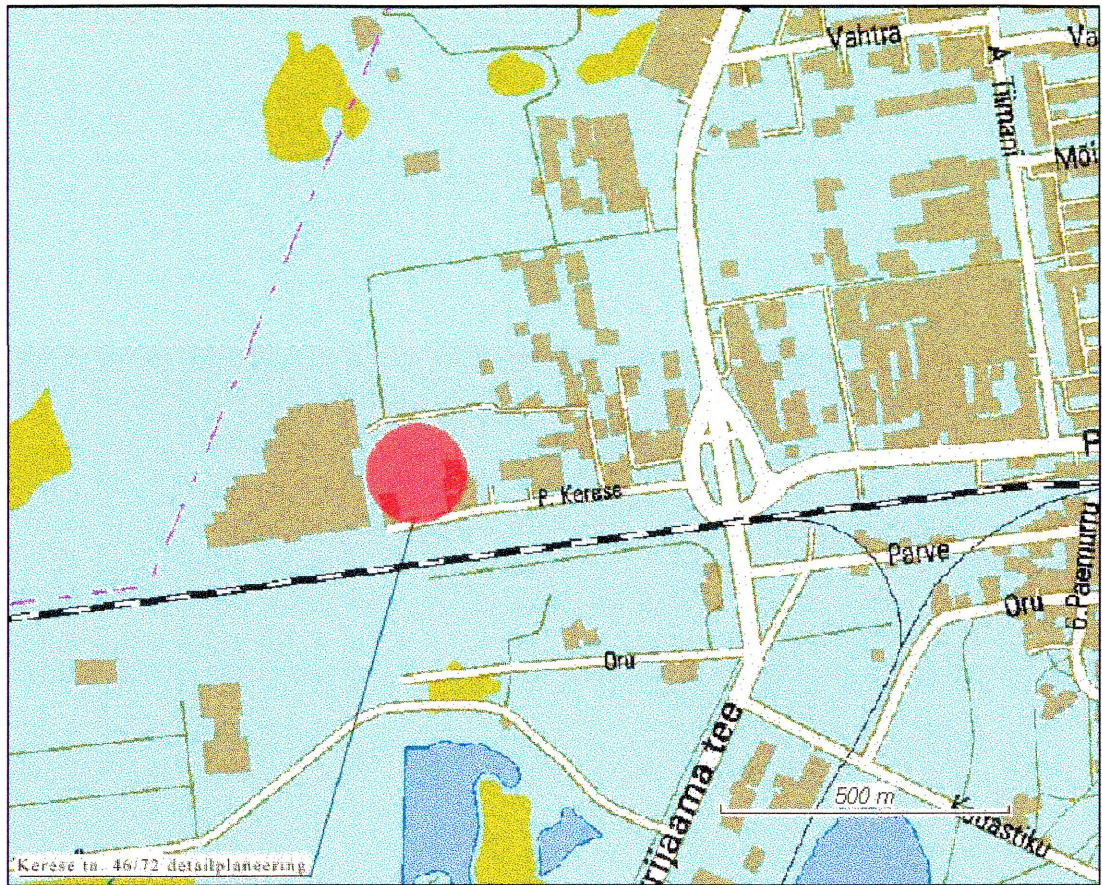

<p style="text-align: center;"><b>NARVA LINN</b>  <b>KERESE TN. 46/72</b>  <b>DETAILPLANEERING</b></p>	<p>Joonis:</p> <p style="text-align: center;">ASUKOHA SKEEM</p>	
	<p>Proj.: Sergei Grintsov</p> <p>CADproj.: Sergei Grintsov</p> <p>Kontrollis: Jüri Iljukov</p> <p>Pr. juht.: Mihhail Samsonov</p> <p>Töö nr.: L-41-03</p>	<p>Kuupäev:</p> <p style="text-align: right;">13.11.2003.</p> <p>Mõõt:</p> <p>Lehti:   Leht:</p> <p>Joonis: DP-1</p>
<p><b>OÜ PROVIA</b>                  projektbüroo</p> <p>Reg. number: EP10448405-0001                  Narva mnt 13, 10151 Tallinn ☎ 6143214</p>		

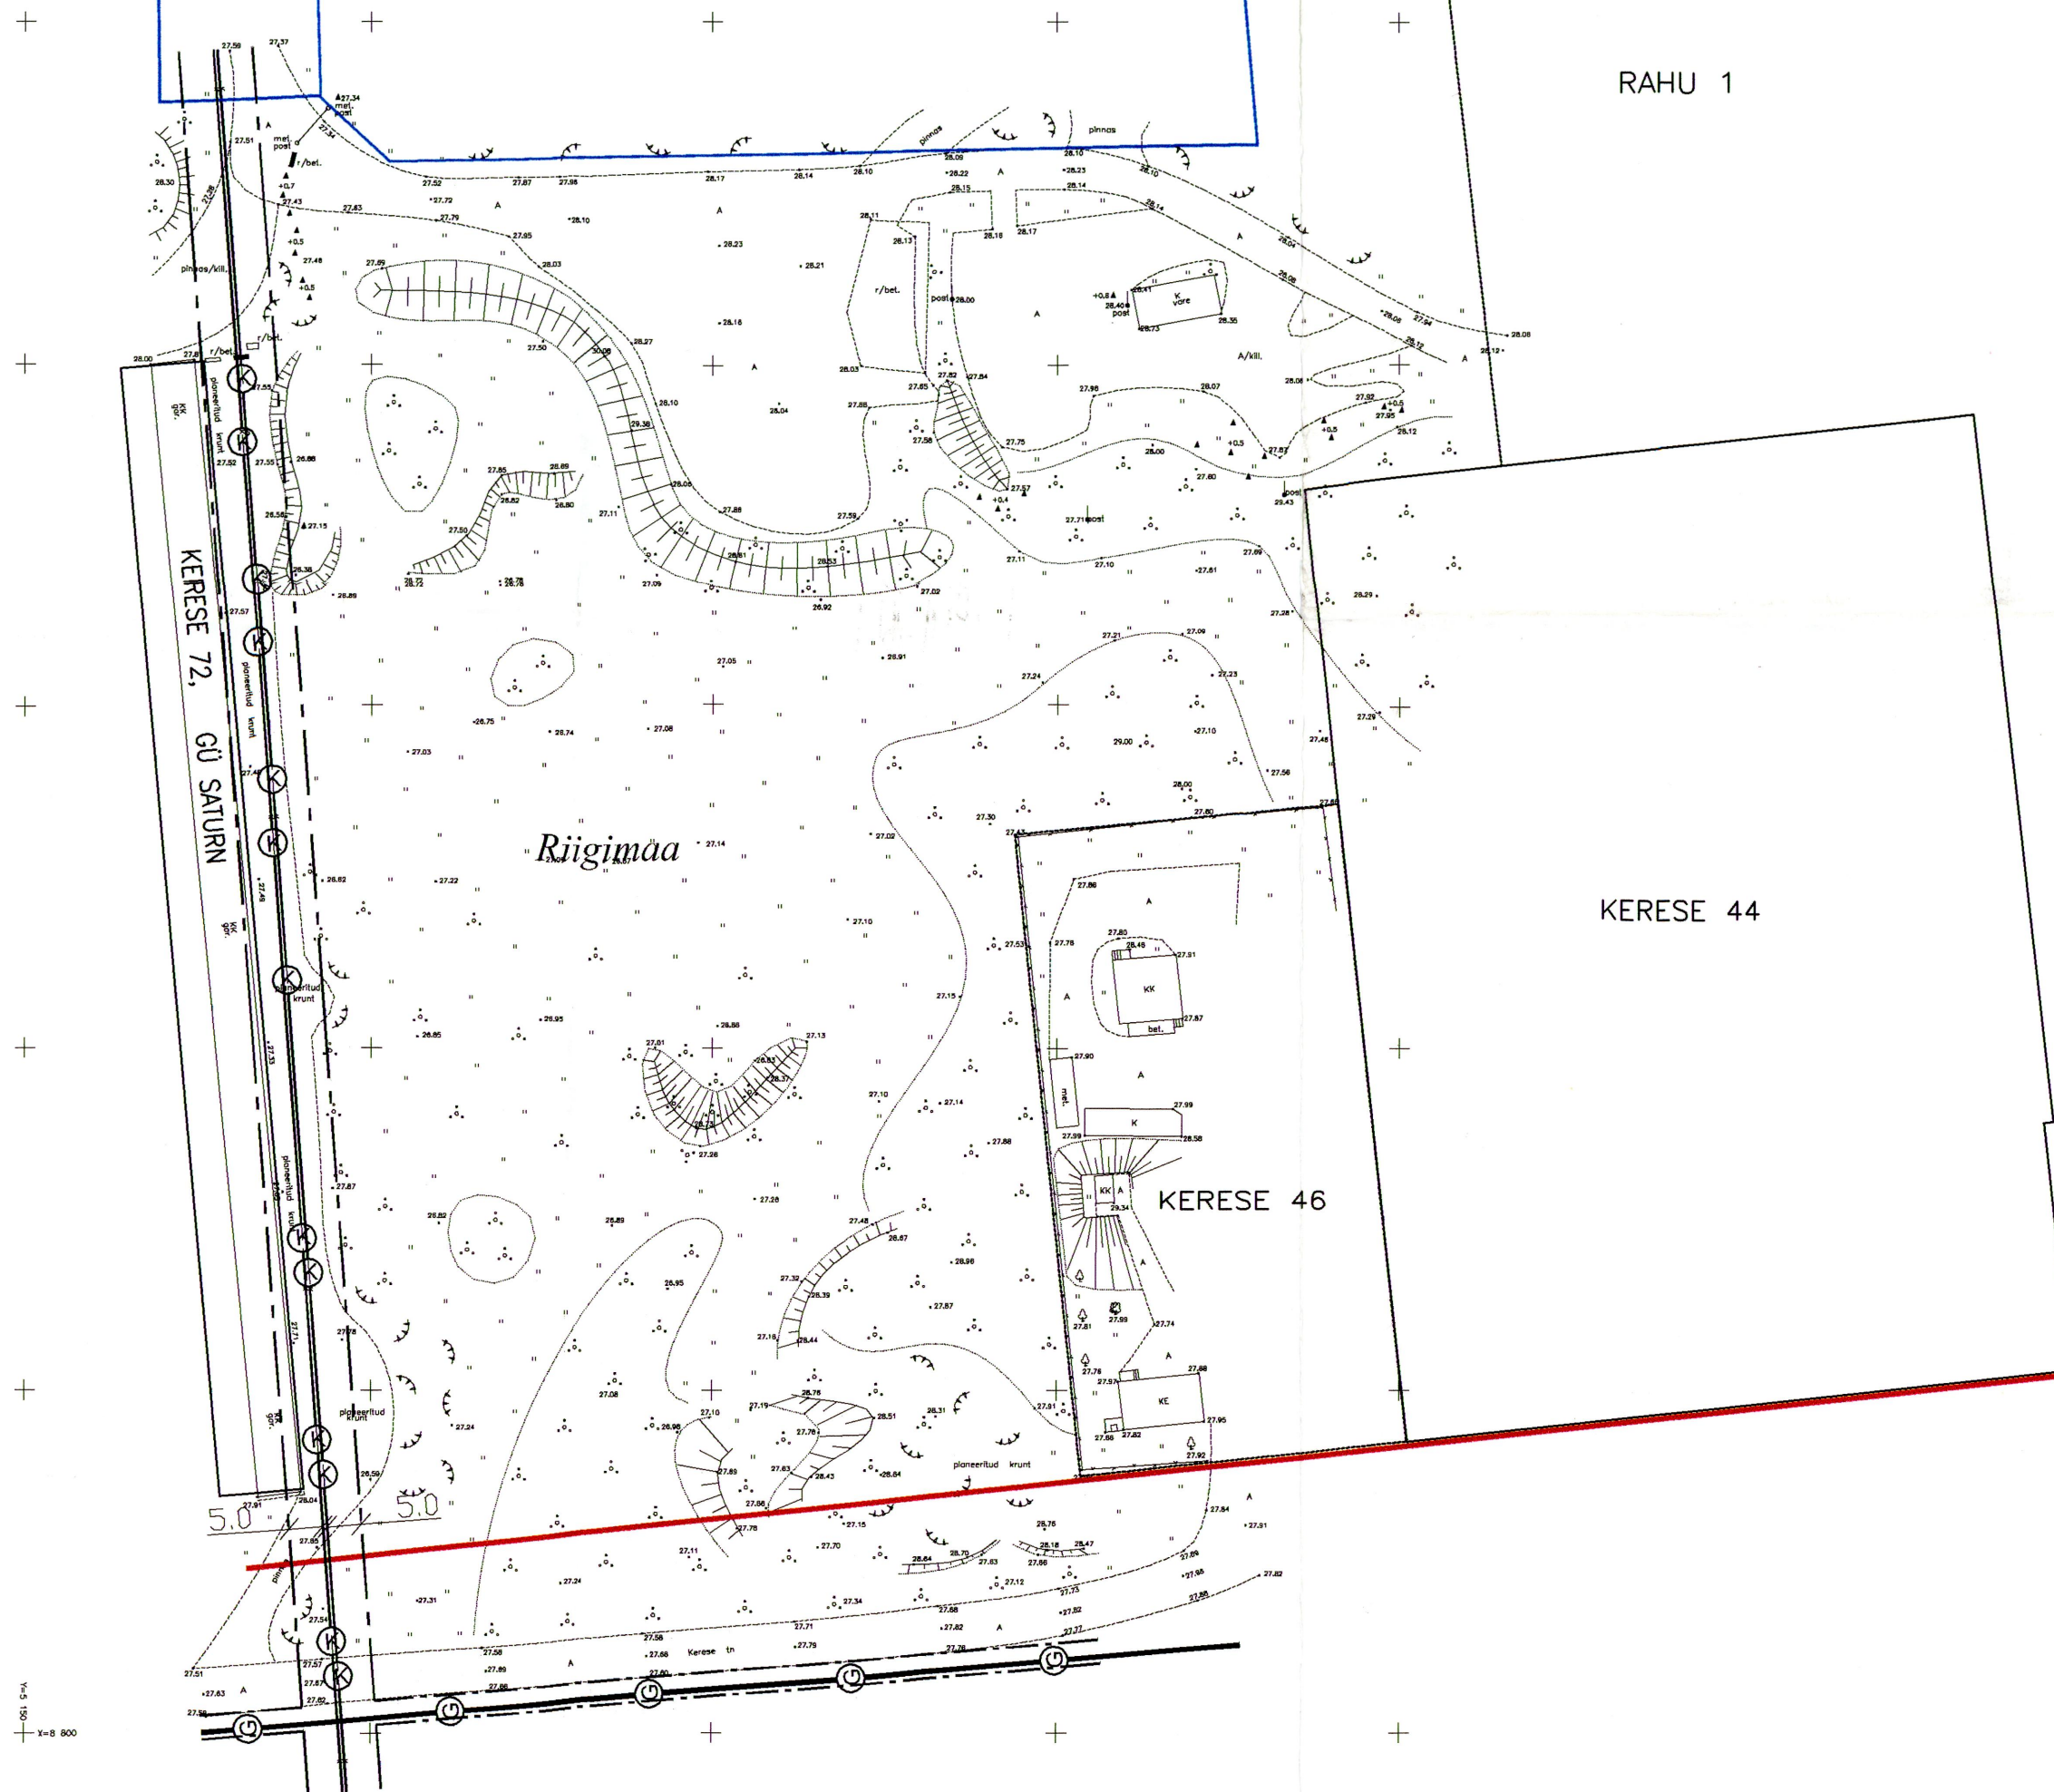

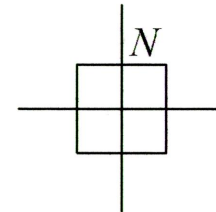

**TINGMÄRGID**

	-Olemasolev maa-ala
	-Detailplaneeringuga ettenähtud krundi piir
	-Olem. krundi piir
	-Olemasolev gaasitorustiku tehnovõrgu koridor
	-Olemasolev kanalisatsiooni tehnovõrgu koridor

NARVA LINN  
KERESE TN. 46/72  
DETAILPLANEERING



**OU PROVIA**  
projektbüroo

Reg. number: EP10448405-0001  
Narva mnt 13, 10151 Tallinn 6143214

Joonis:  
OLEMASOLEV SITUATSIOON

Proj.: Sergei Grintsov	Kuupäev:
CADproj.: Sergei Grintsov	13.11.2003.
Kontrollis: Jüri Iljukov	Mõõt: 1:1000
Pr. juht.: Mihhail Samsonov	Lehti: Lehti:
Töö nr.: L-41-03	Joonis: DP-2



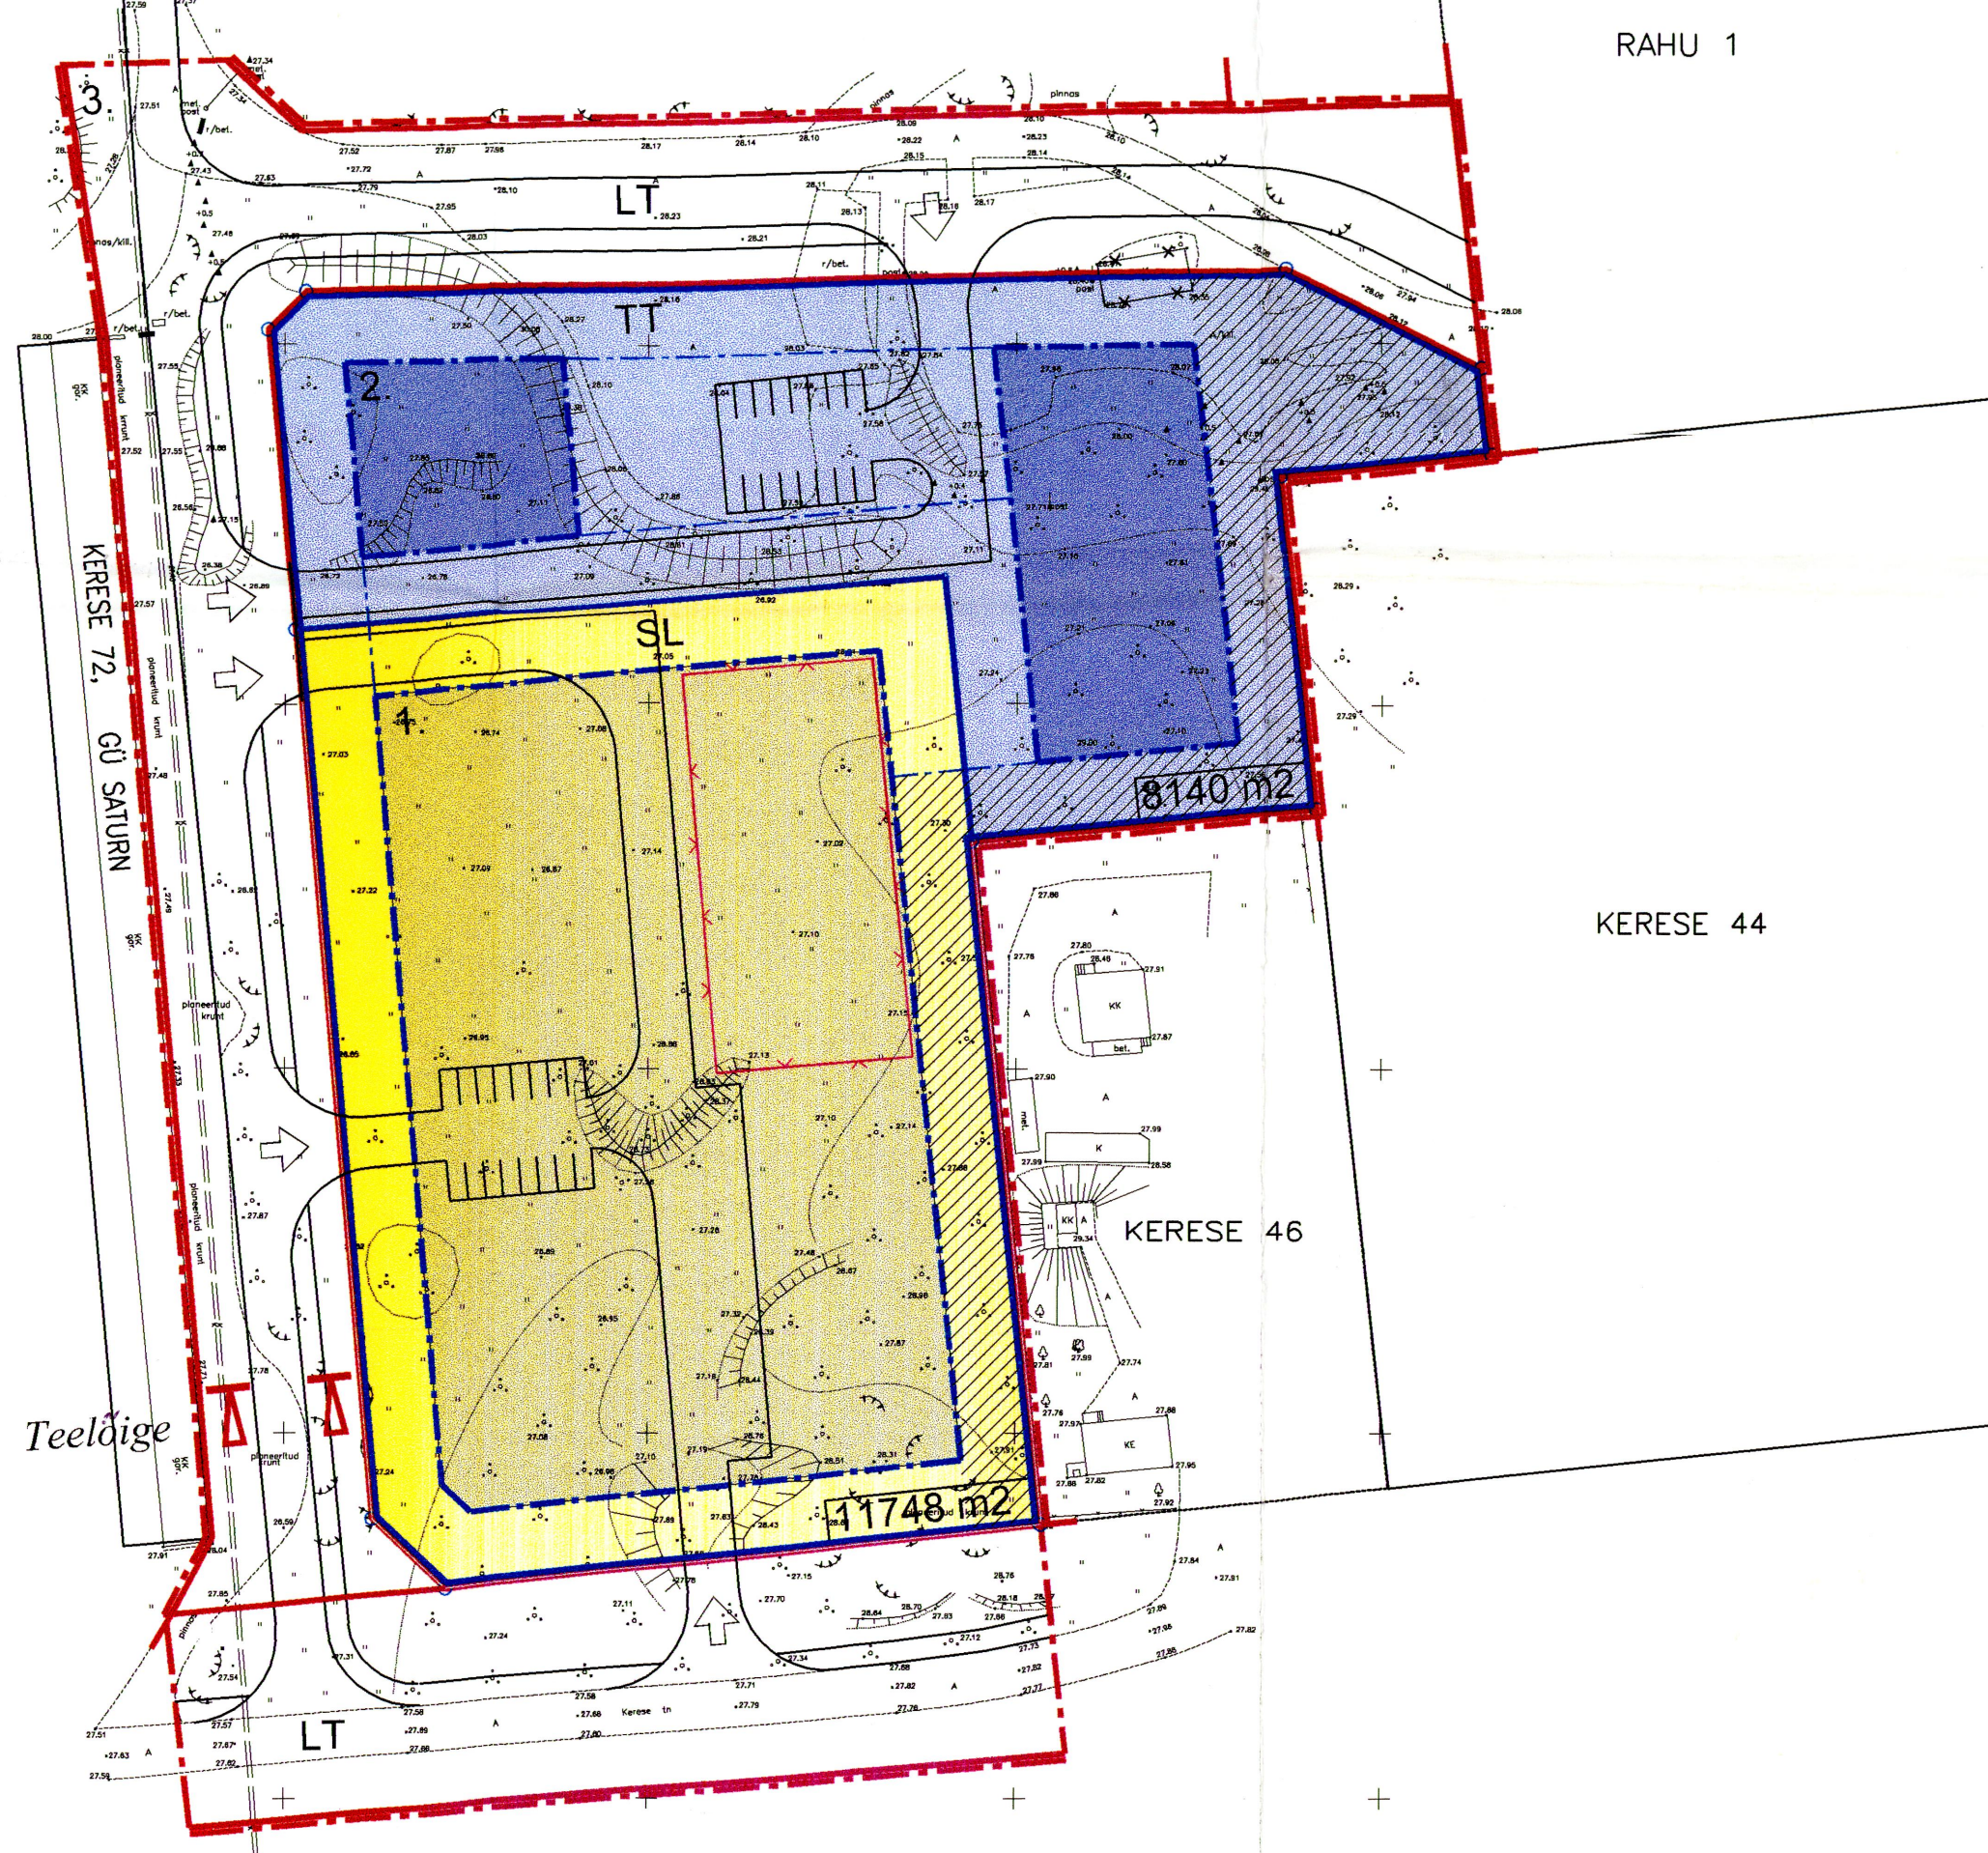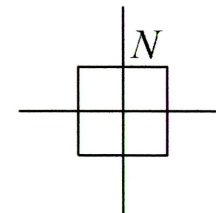

RAHU 1

KERESE 44

KERESE 46

TINGMÄRGID

- TT -Tööstusettevotete maa-ala
- Maksimaalne ehitusealne pindala territooriumil
- SL -Loomadekasvanduse maa-ala
- Maksimaalne ehitusealne pindala territooriumil
- LT -Teede ja tänavate maa-ala
- Servituut maa-ala
- Planeeritava ala piir
- Punane joon
- Plan. krundi piir
- Ehitusjoon
- Kohustuslik ehitusjoon
- Olem. krundi piir
- Projekteeritud piire
- Olemasolev piire
- Krundi sissepääs

KRUNDI HOONESTAMISE LUBA

Krundi nr.	Krundi pind m2	Ehitusalune pind m2	Hoonete arv krundil	Krundi maksimaalne täisehituse %	Suurim korruselisus	Detailplaneeringuga ettenähtud krundi siht	Kadastriga ettenähtud krundi siht	Pakutatav aadress
1.	11 748	3 530	4	30	1	Loomadekasvanduse maa-ala (SL)	Sotsiaalmaa (U) Kultuuri, haridus, tervishoiu ja sotsiaalsfääri ehitise alune ning nende teenindusmaa, samuti puhkuse ja vaba aja veetmiseks ettenähtud maa	Kerese tn. 48a
2.	8 140	2 305	2	28,3	2	Tootusettevotete maa-ala (TT)	Sotsiaalmaa (U) Kultuuri, haridus, tervishoiu ja sotsiaalsfääri ehitise alune ning nende teenindusmaa, samuti puhkuse ja vaba aja veetmiseks ettenähtud maa	Kerese tn. 48b
3.	8 634					Teede ja tänavate maa-ala (LT)	Transpordimaa (L) Liikluseks ja transpordiks ettenähtud maa koos ohutuse tagamiseks ja selle maa korrashoiuks ettenähtud ehitiste aluse ning nende ehitiste teenindusmaaga	


**NARVA LINN**  
**KERESE TN. 46/72**  
**DETAILPLANEERING**

**OU PROVIA**  
 projektbüroo  
 Reg. number: EP10448405-0001  
 Narva mnt 13, 10151 Tallinn ☎ 6143214


Joonis: **DETAILPLANEERING**

Proj.: Sergei Grintsov Kuupäev: 13.11.2003.  
 CADproj.: Sergei Grintsov Mõõt: 1:1000  
 Kontrollis: Jüri Iljukov Lehti: Lehti:  
 Pr. juht.: Mihhail Samsonov  
 Töö nr.: L-41-03 Joonis: DP-3



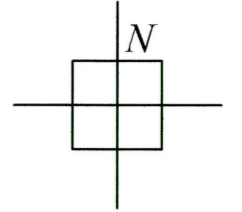




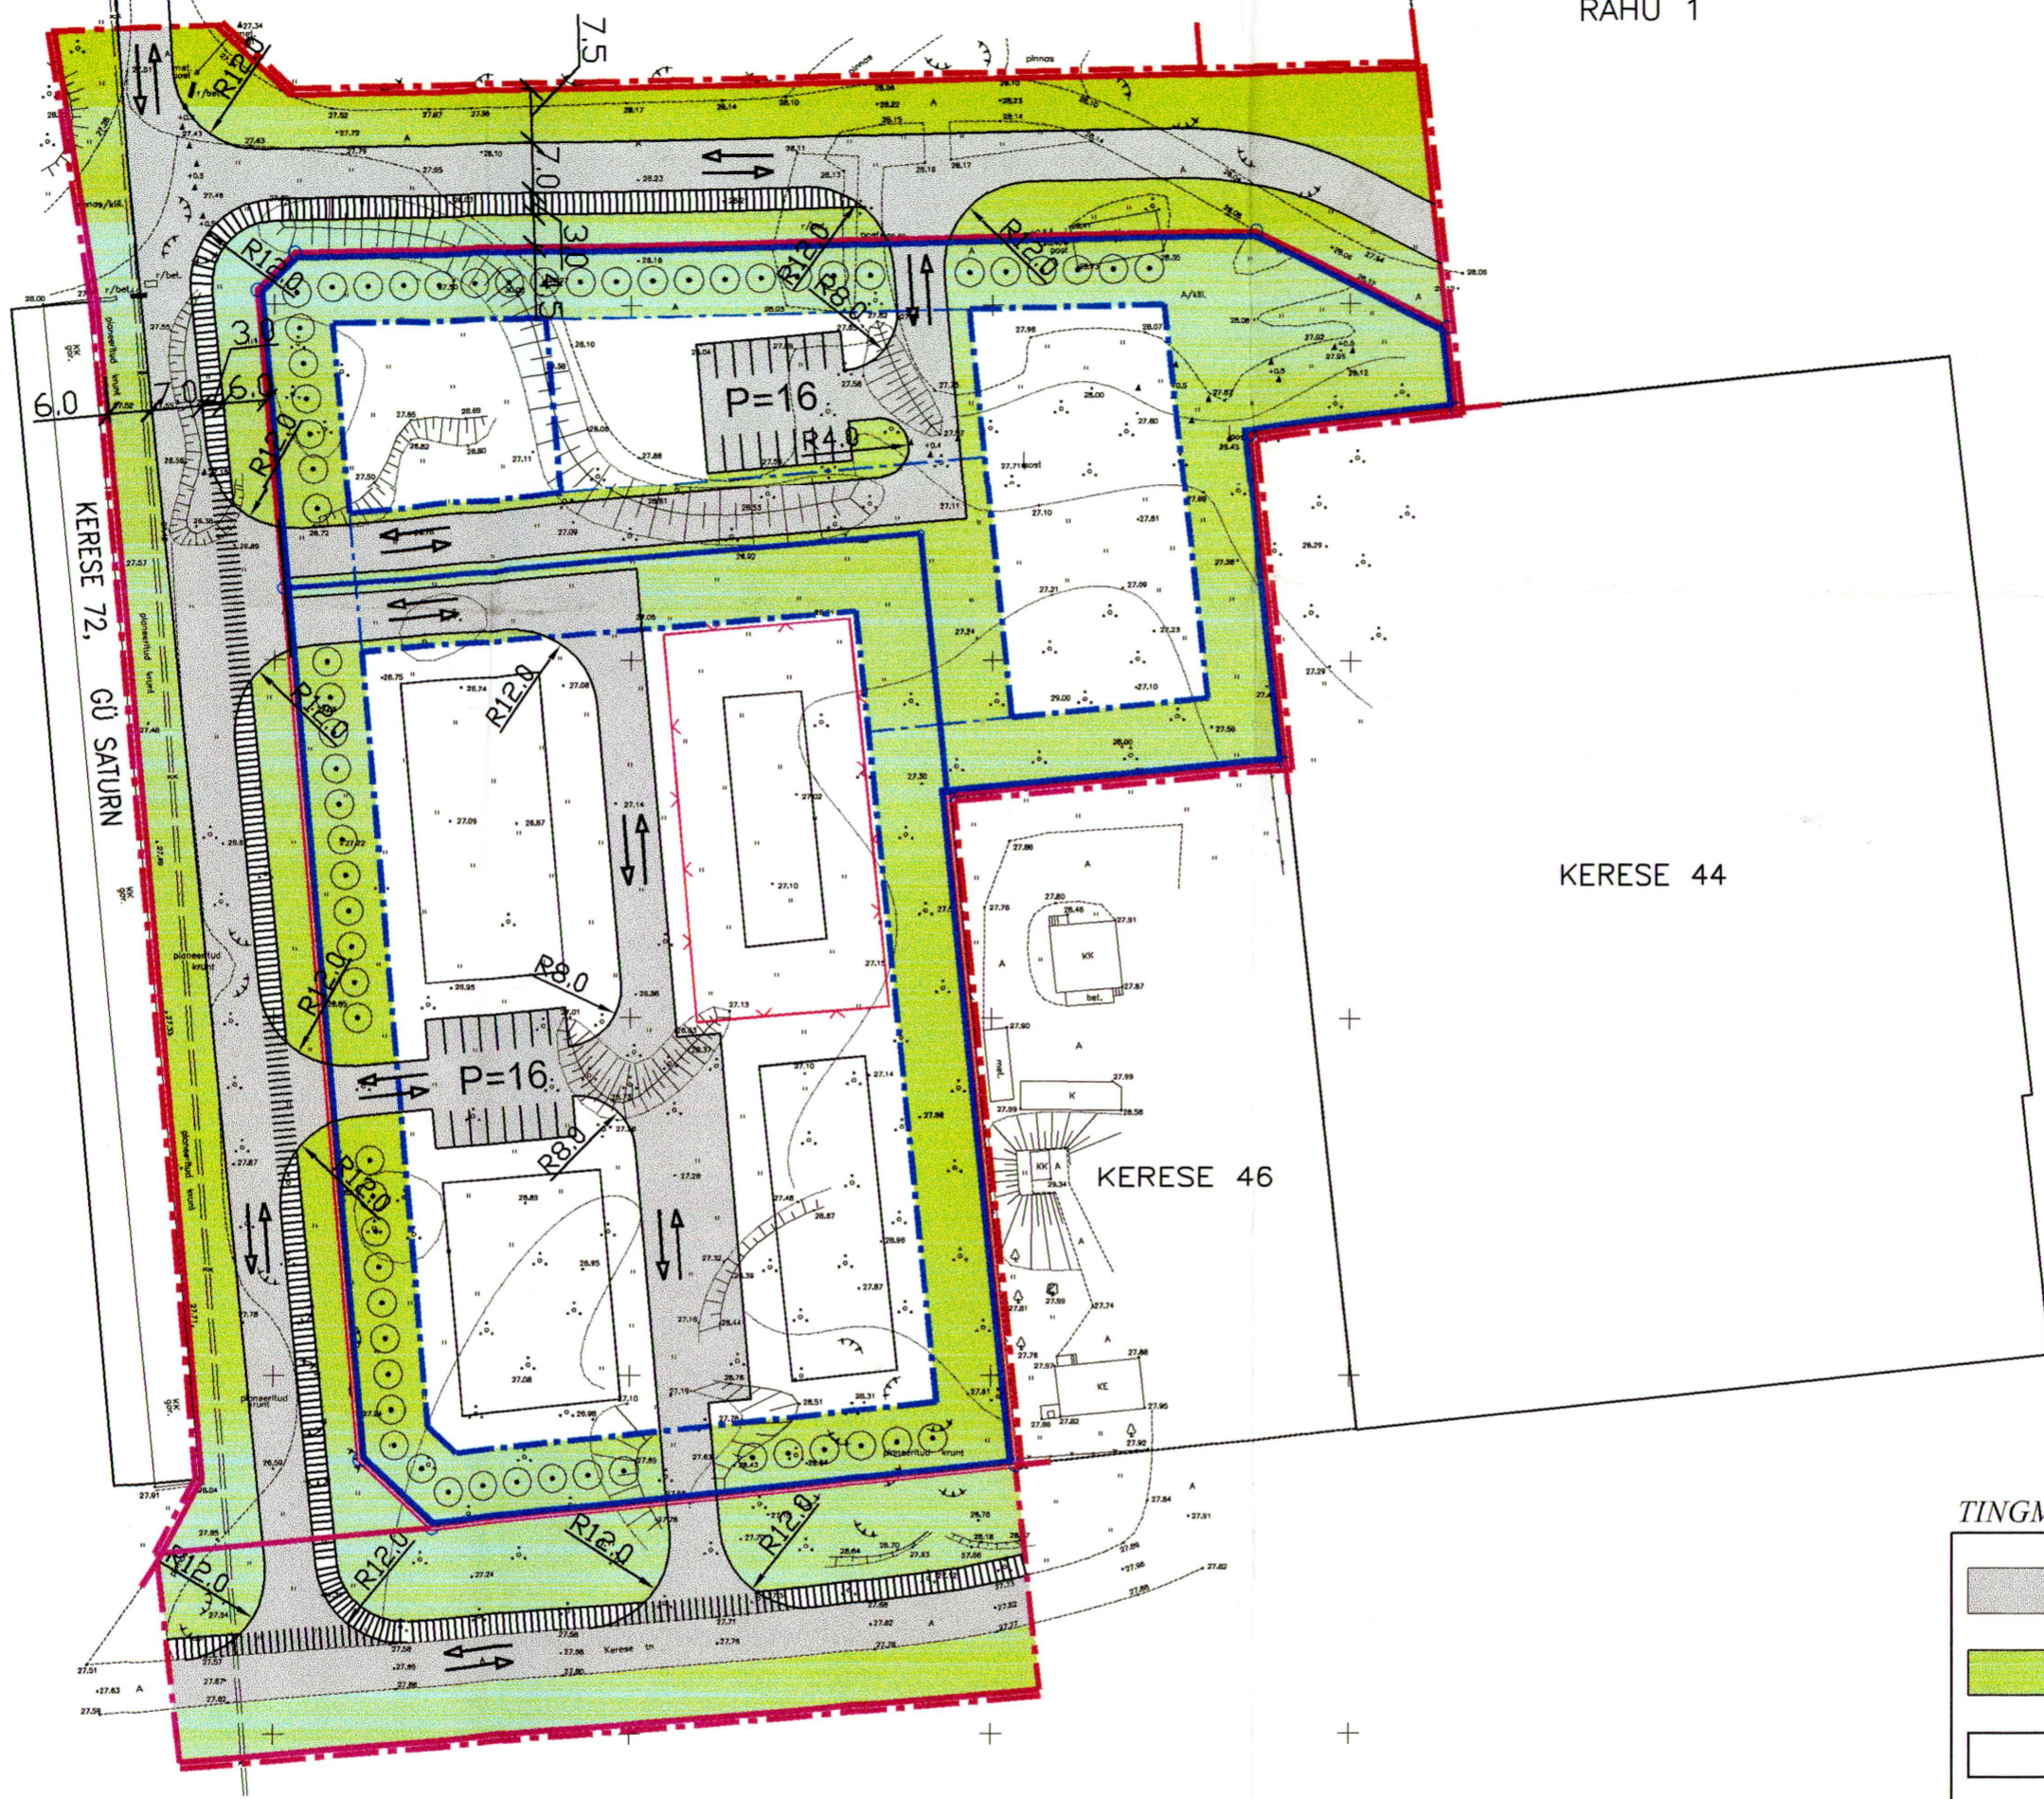





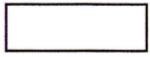





RAHU 1



**TINGMÄRGID**

-  -Liiklusobjektide maa-ala
-  -Haljasmaa
-  -Kruundi hoonestamine
-  -Plan. jalakäiate tänav
-  -Planeeritava ala piir
-  -Punane joon
-  -Plan. kruundi piir
-  -Ehitusjoon
-  -Kohustuslik ehitusjoon
-  -Olem. kruundi piir
-  -Projekteeritud piire
-  -Olemasolev piire
-  -Projekteeritud puu
-  -P=16 -Parkmiskohtade arv
-  -Liiklussuund

NARVA LINN  
KERESE TN. 46/72  
DETAILPLANEERING


**OU PROVIA**  
projektbüroo

Reg. number: EP10448405-0001  
Narva mnt 13, 10151 Tallinn 6143214

Joonis:  
TEED JA HEAKORRASTUS

Proj.: Sergei Grintsov	Kuupäev:
CADproj.: Sergei Grintsov	13.11.2003.
Kontrollis: Jüri Iljukov	Mõõt: 1:1000
Pr. juht.: Mihhail Samsonov	Lehti: Leht:
Töö nr.: L-41-03	Joonis: DP-4



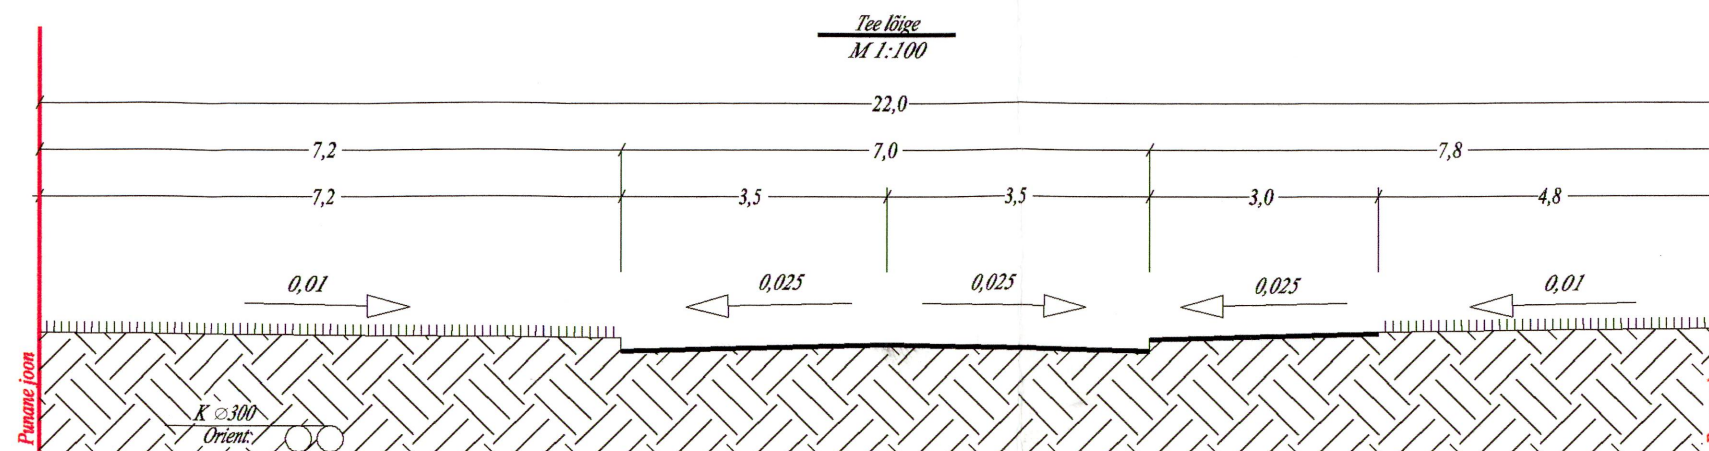

<b>NARVA LINN</b> <b>KERESE TN. 46/72</b> <b>DETAILPLANEERING</b>	Joonis:	
	TEE LÕIGE <div style="text-align: right; font-family: cursive;"> </div>	
<b>OÜ PROVIA</b> <b>projektbüroo</b> Reg. number: EP10448405-0001 Narva mnt 13, 10151 Tallinn ☎ 6143214	Proj.: Sergei Grintsov	Kuupäev:
	CADproj.: Sergei Grintsov	13.11.2003.
	Kontrollis: Jüri Iljukov	Mõõt:
	Pr. juht.: Mihhail Samsonov	Lehti: Leht:
Töö nr.: L-41-03	Joonis: DP-5	