


# Narva Aiandusühistu Elektron maaüksuste uute adresside plaan M 1:3000

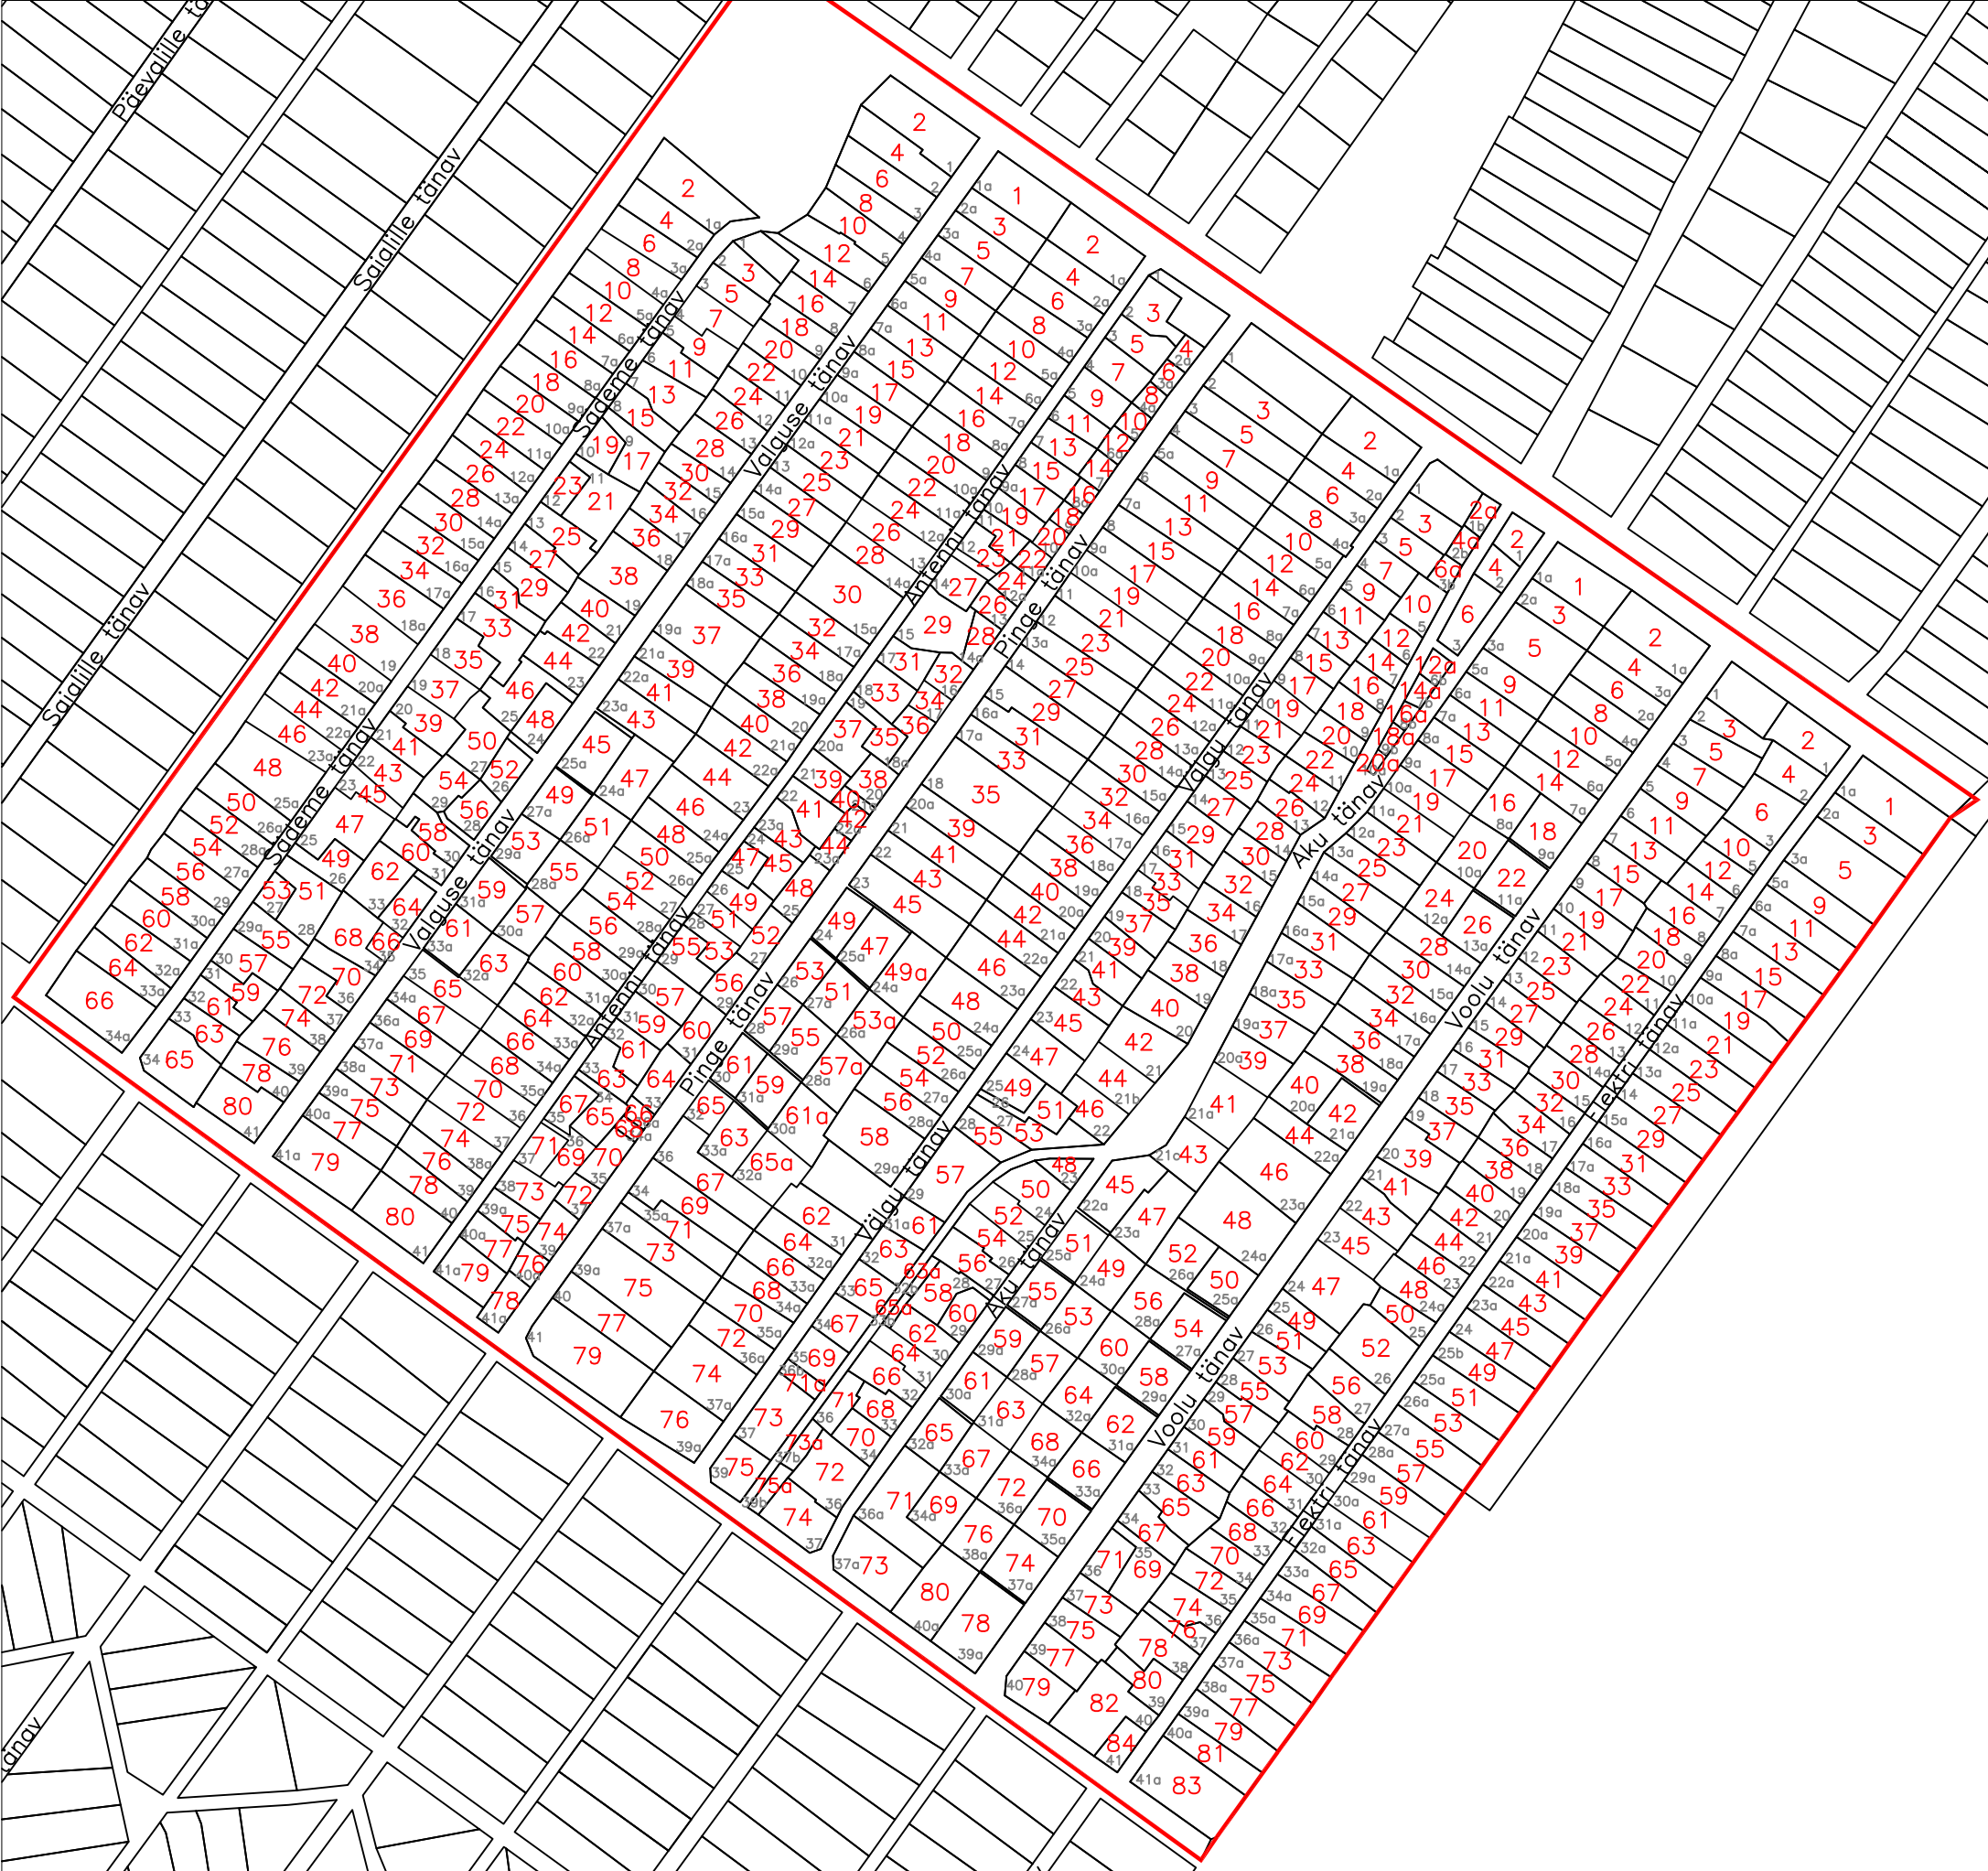

- Leppemärgid:
- 41a address
  - 83 uus address
  - Narva AÜ Elektron piir

Koostas:  
Boris Kudimov 01.11.2014  
Narva Linnavalitsuse geodeesia  
ja kaartide vanemspetsialist