


Aiandusühistu TERVIS PLUS
maaüksuste
uute adresside plaan
M 1:3000

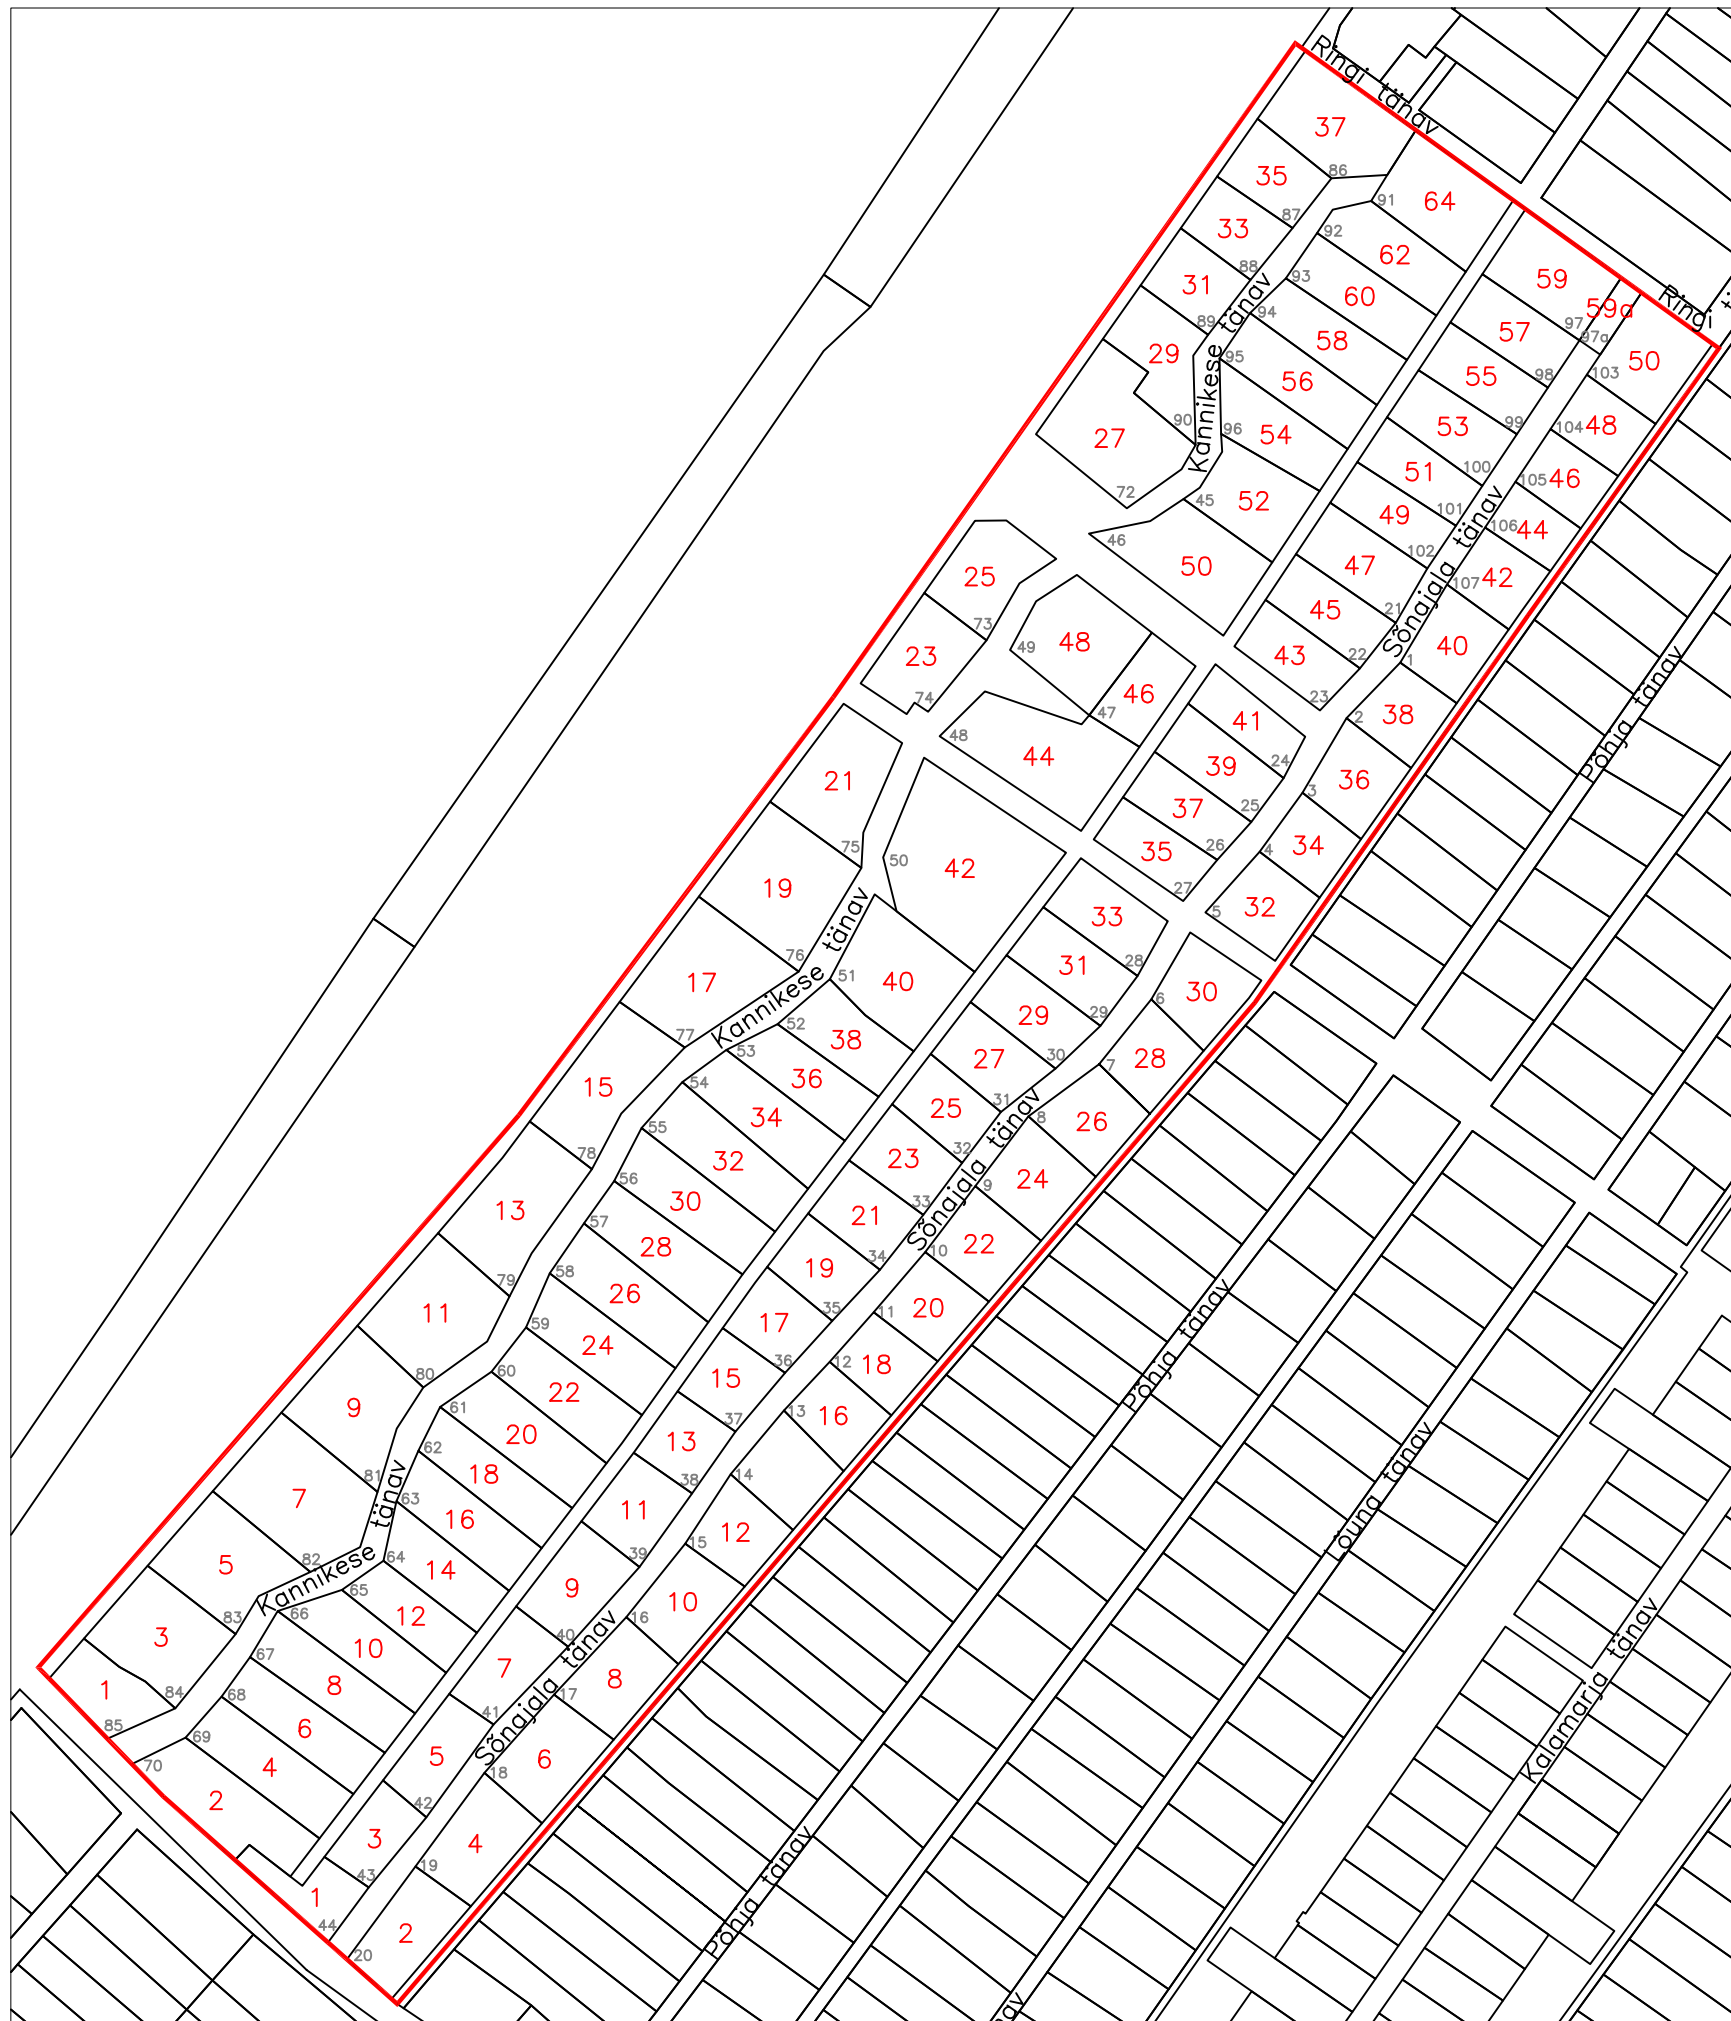

- Leppemärgid:
- 20 address
 - 2 uus address
 - aiandusühistu piir

Koostas:
Boris Kudimov 10.07.2015
Narva Linnavalitsuse geodeesia
ja kaartide vanemspetsialist