


NARVA LINNASADAMA DETAILPLANEERING PLANEERIMISJOOIS M 1:1000

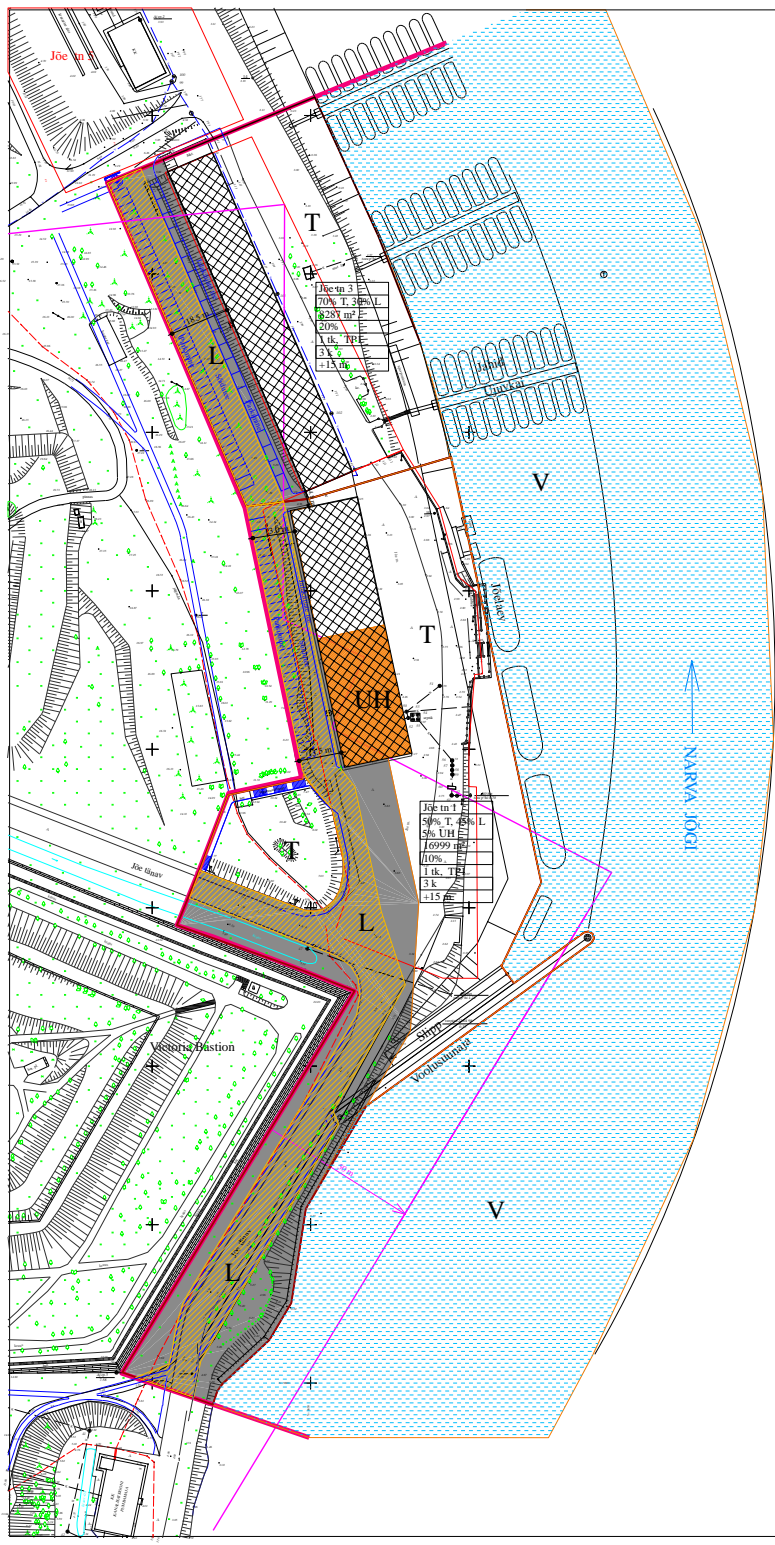

LEPPEMÄRGID:

- PLANEERITAVA MAA-ALA PIIR
- KEHTIVAD KRUNDI PIIRID
- MOODUSTATAVAD KRUNDI PIIRID
- MUINSUSKAITSE ALUSE OBJEKTI KAITSEVÕÕND 50 m
- HOONESTUSALA
- TEESERVITUUT
- PARKIMISKOHAD

SIHTOTSTARBED:

- ÜHISKONDLIKE HOONETE MAA:
Spordiasutuste maa
- T SADAMATE MAA
- L TEEDE JA PARKLATE MAA
- VEEKOGUDE MAA

EHITUSTINGIMUSED:

Jõe tn 3	Krundi aadress
70% T, 30% L	Krundi sihtotstarbed %-des
8287 m ²	Krundi suurus
20%	Krundi lubatud täischiitusprotsent
1 tk, TP1	Lubatud hoonete arv krundil, tulepüvisusklass
3 k	Lubatud hoone korruste arv krundil
+15 m	Lubatud hoone absoluutkõrgus

MÄRKUSED:

KÄESOLEVA KAARDI JUURDE KUULUB LAHUTAMATU OSANA [SELETUSKIRI](#)

ALUSKAARDI MÕODISTAS REI, TÕO NR TT-04161-3, 1998. a

KAARDI VÄRVID ON **V**ALGUSTUNDLIKUD JA **N**ISKUSTUNDLIKUD

ENTEC
E N T E C A S
Rävala pst. 8, Tallinn 10143

tel. 6604547, fax 6466522
e-mail entec@entec.ee
registrikood 10449959

VÄLJATRÜKKIMISE KUUPÄEV 17.10.2001. a
PLANEERIMISJOOISSE KOOSTAS JÄNNE TEKKU/allkirv/