


- EHITUSÕIGUS KRUNDIDEL**
- address või uue krundi tähis
- | | | |
|-------------------|--------------------|---------------------------|
| X1 | 7150m ² | — krundi pind |
| Ä | 95% | — max.krundi täisehituse% |
| | h13m | — max. hoone kõrgus |
| max. korruste arv | 2 6800 17000 | — max. ehitiste brutopind |
- krundi ehitusalune pind
- EHITUSÕIGUS KÜLGNEVATEL KRUNDIDEL, MIDA VÕIB LIITA**
- address või uue krundi tähis
- | | | |
|------------|--------------------|---------------|
| X2A | 7150m ² | — krundi pind |
| Lp | | |
- planeeritava ala piir
 - olevad maakasutused / vormistanisel olevad maakasutused
 - uued krundipiirid
 - - - uued krundipiirid, mida võib ära jätta kõrvakrundi liitmisel
 - - - võõrandamist vajavad krundiosad liiklussõlme rajamiseks
 - - - ehitusjoon uutele ja rekonstrueeritavatele ehitistele
 - olevmaja
 - Ä ärimaa - hüpermarketi / tervistuskeskuse maa
 - Lp liiklusmaa - parklate maa
 - L liiklusmaa - teede ja tänavate maa
 - Üm sotsiaalmaa - rahvapeo- ja kokkutulekuväljakute maa
 - Ümr sotsiaalmaa - parkide ja muruväljakute maa
 - tänavad
 - jalg- ja rattateed tänavate ääres
 - olevad ja korrasdatavad eraldiseisvad jalg- ja rattateed
 - rajatavad eraldiseisvad jalg- ja rattateed
 - olevad puud
 - ⊗ teede alla jäävad puud
 - ⊙ istutatavad puud
 - ehitusala krundil
 - ↑ võimalikud sissepääsud hoonetesse
 - 17.30 projekteeritud maapinna kõrgus
 - 16.90 olev maapinna kõrgus

RAKVERE JA PUSHKINI TÄNAVA NURK
 NARVA
 DETAILPLANEERING

JOONIS 3 1:500
PÕHIJOONIS

TÖÖ NR. H-86-02
 TELLJA: NARVA ARHITEKTUURI JA LINNAPLANEERIMISE AMET
 RES. 5-09-2002

LÕIGE 1-1
 1:200

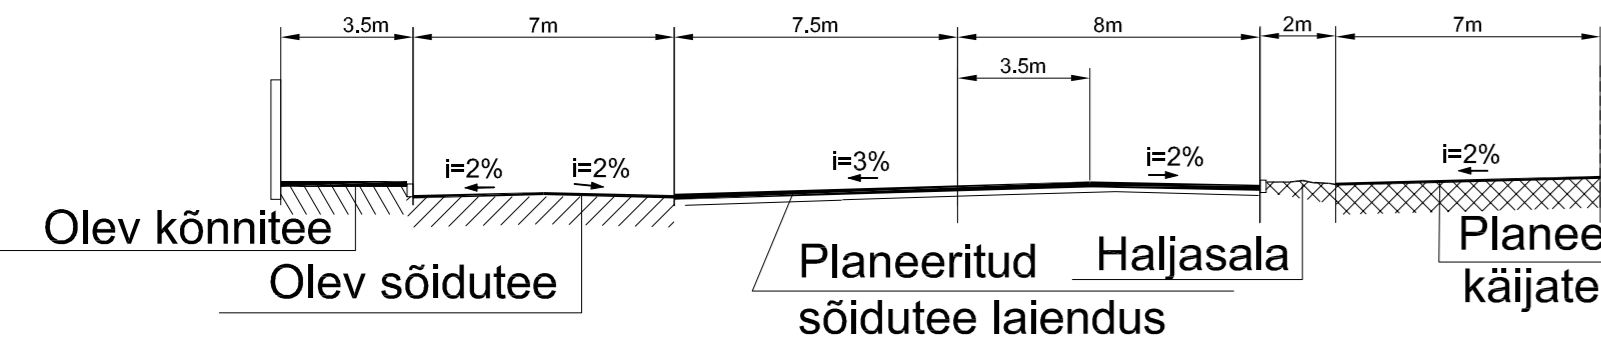

Laada või tsirkuseplats, talvel võimalik liuväli

Laste mänguväljak ja spordiplatsid, võimalik laadaplatsi laiendus

Talvine kelgumägi