


| Pos.                 | Nimetus            | Pind, m <sup>2</sup> |
|----------------------|--------------------|----------------------|
| Mitteeluruumide pind |                    |                      |
| 1K-1.13              | Tööristade laoruum | 48,3                 |
| Mitteeluruumide pind |                    | 48,3                 |
| Suletud netopind     |                    | 48,3                 |


| Pinda tüüp           | PIND, m <sup>2</sup> |
|----------------------|----------------------|
| Mitteeluruumide pind | 105,0                |
| Suletud netopind     | 105,0                |

| POS.                 | NIMETUS | PIND, m <sup>2</sup> |
|----------------------|---------|----------------------|
| Mitteeluruumide pind |         |                      |
| 1K-1.17              | Abiruum | 56,7                 |
| Mitteeluruumide pind |         | 56,7                 |
| Suletud netopind     |         | 56,7                 |

|   |  |   |  |
|---|--|---|--|
| EAPROJEKTEERIA<br><b>EZdesign OÜ</b>                    |  | PROJEKTEERIJASISALD<br><b>S.Prokhorov</b> |  |
| OSA<br>Hoone laiendamine ja kasutamiseotstarve muutmine |  | RAJAVALDUSE VALDAJA<br>S.Prokhorov        | LÄBIVÕETAV<br>Esimese ja teise korruse plaan |
| KALDA tn 3b, Narva linn, Narva linn, Ida-Viru maakond   |  | PROJEKTEERIA<br>S.Prokhorov               | MODIFITS<br>1 : 50                           |
| PANEV ISK<br>IN-Arhititektuuri Studio OÜ                |  | PANEV ISK<br>I.Naimark                    | KUIKUI<br>23.08.2023                         |
|   |  | PANEV ISK<br>EZ230803                     | PANEV ISK<br>EP AR-5-02                      |

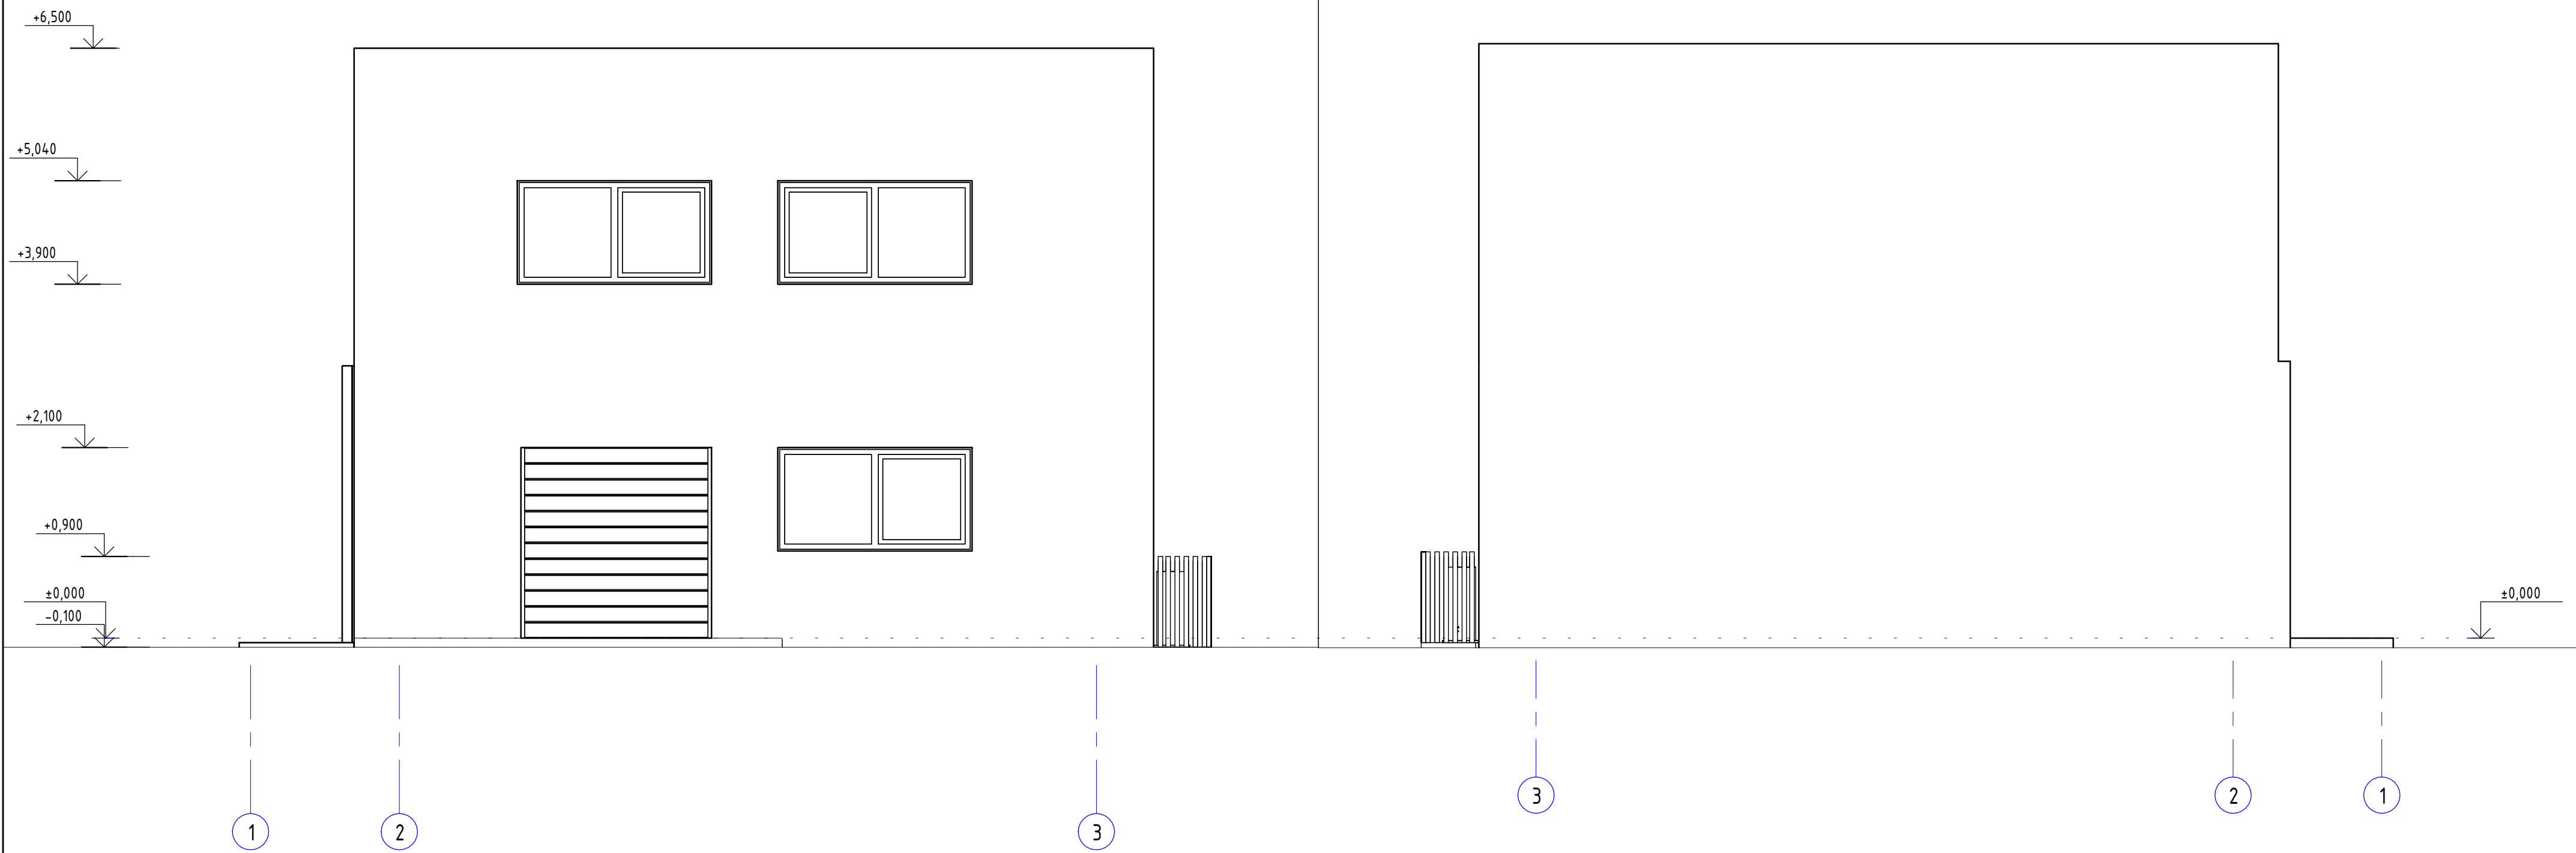

|  |                                    |  |                                    |
|--|------------------------------------|--|------------------------------------|
| EAPROJEKTEERIA<br><b>EZdesign OÜ</b>   |                                    | PROJEKTEERIJALGKVALIFIKatsioon<br><b>S.Prokhorov</b> |                                    |
| KESK<br><b>Hoone laiendamine ja kasutamiseotstarve muutmine</b><br>Kalda tn 3b, Narva linn, Narva linn, Ida-Viru maakond | RAJAVALDUSE VALDAJA<br>S.Prokhorov | LÕUNISE NIMETUS<br><b>Vaade 2-1, 1-2</b>             | MODIFIKATSIOONINUMBER<br>1 : 50    |
|  | PROJEKTEERIA<br>S.Prokhorov        |  | KUIVANDAMISE KUUPÄEV<br>23.08.2023 |
|  | ID-NR<br>EZ230803                  |  | EP-NR<br>EP AR-6-01                |
| FAASEV ISK<br><b>IN-Arhitsektuuri Studio OÜ</b>  |                                    | FAASEV ISK<br><b>I.Naimark</b>                       |                                    |

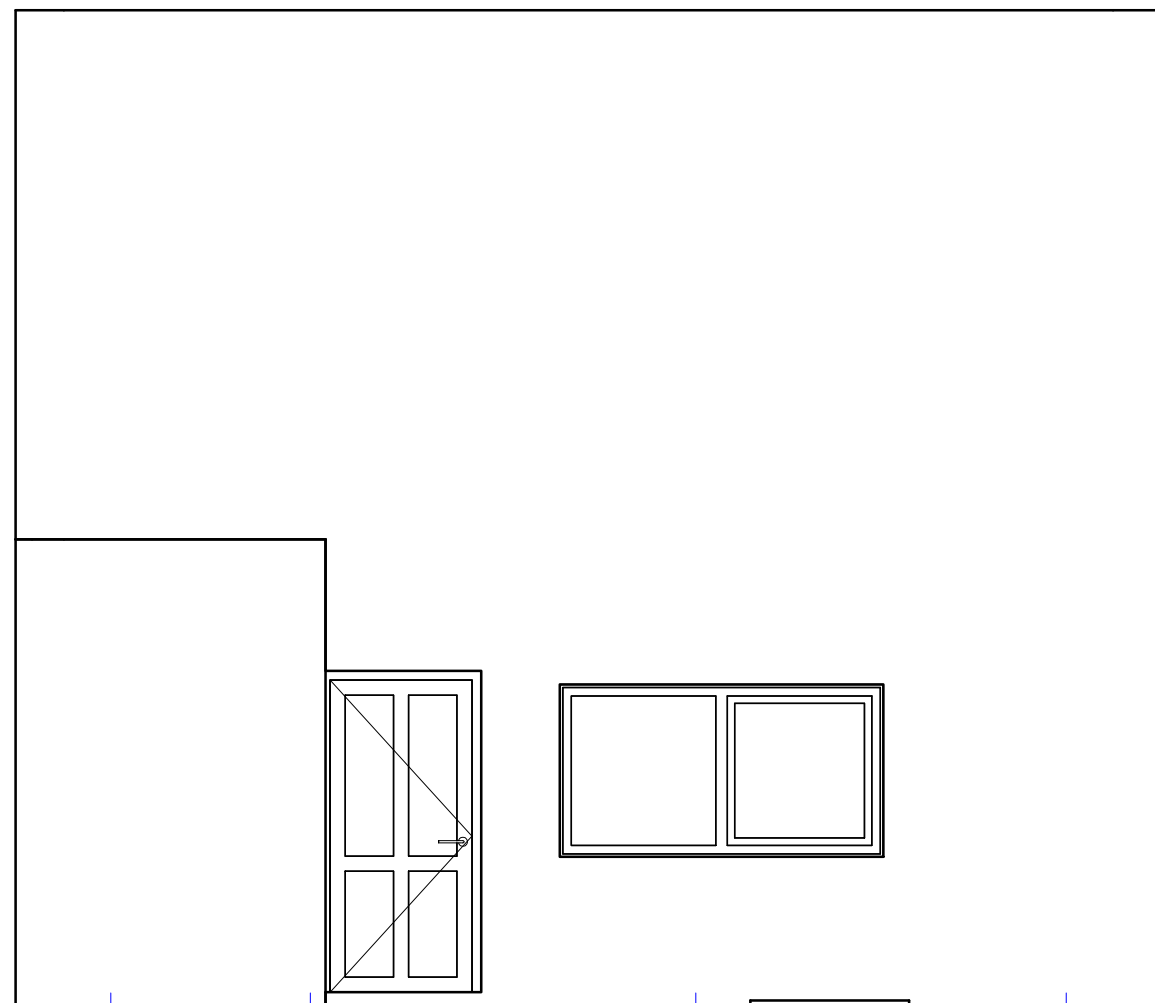


D

C

B

A

 

A

B

C

D

|   |  |  |  |
|---|--|--|--|
| EAPROJEKTEERIA<br><b>EZdesign OÜ</b>  |  | PROJEKTEERIJALGKVALI<br><b>S.Prokhorov</b> |  |
| HOONETUNNUS<br><b>Hoone laiendamine ja kasutamiseotstarve muutmine</b><br>Kalda tn 3b, Narva linn, Narva linn, Ida-Viru maakond |  | RAJAVALDUSE VALDAJA<br>S.Prokhorov         | LÕUNISE NIMETUS<br><b>Vaade B-A, A-B</b> |
| PROJEKTEERIA<br>S.Prokhorov   |  | MODULI<br>1 : 50                           | KUIPÄEV<br>23.08.2023                    |
| PÄEVI SKI<br>IN-Arhitsektuuri Studio OÜ   |  | PÄEVI SKI<br>I.Naimark                     | ETTELA<br>EP AR-6-03                     |