


Vaade Põhjust

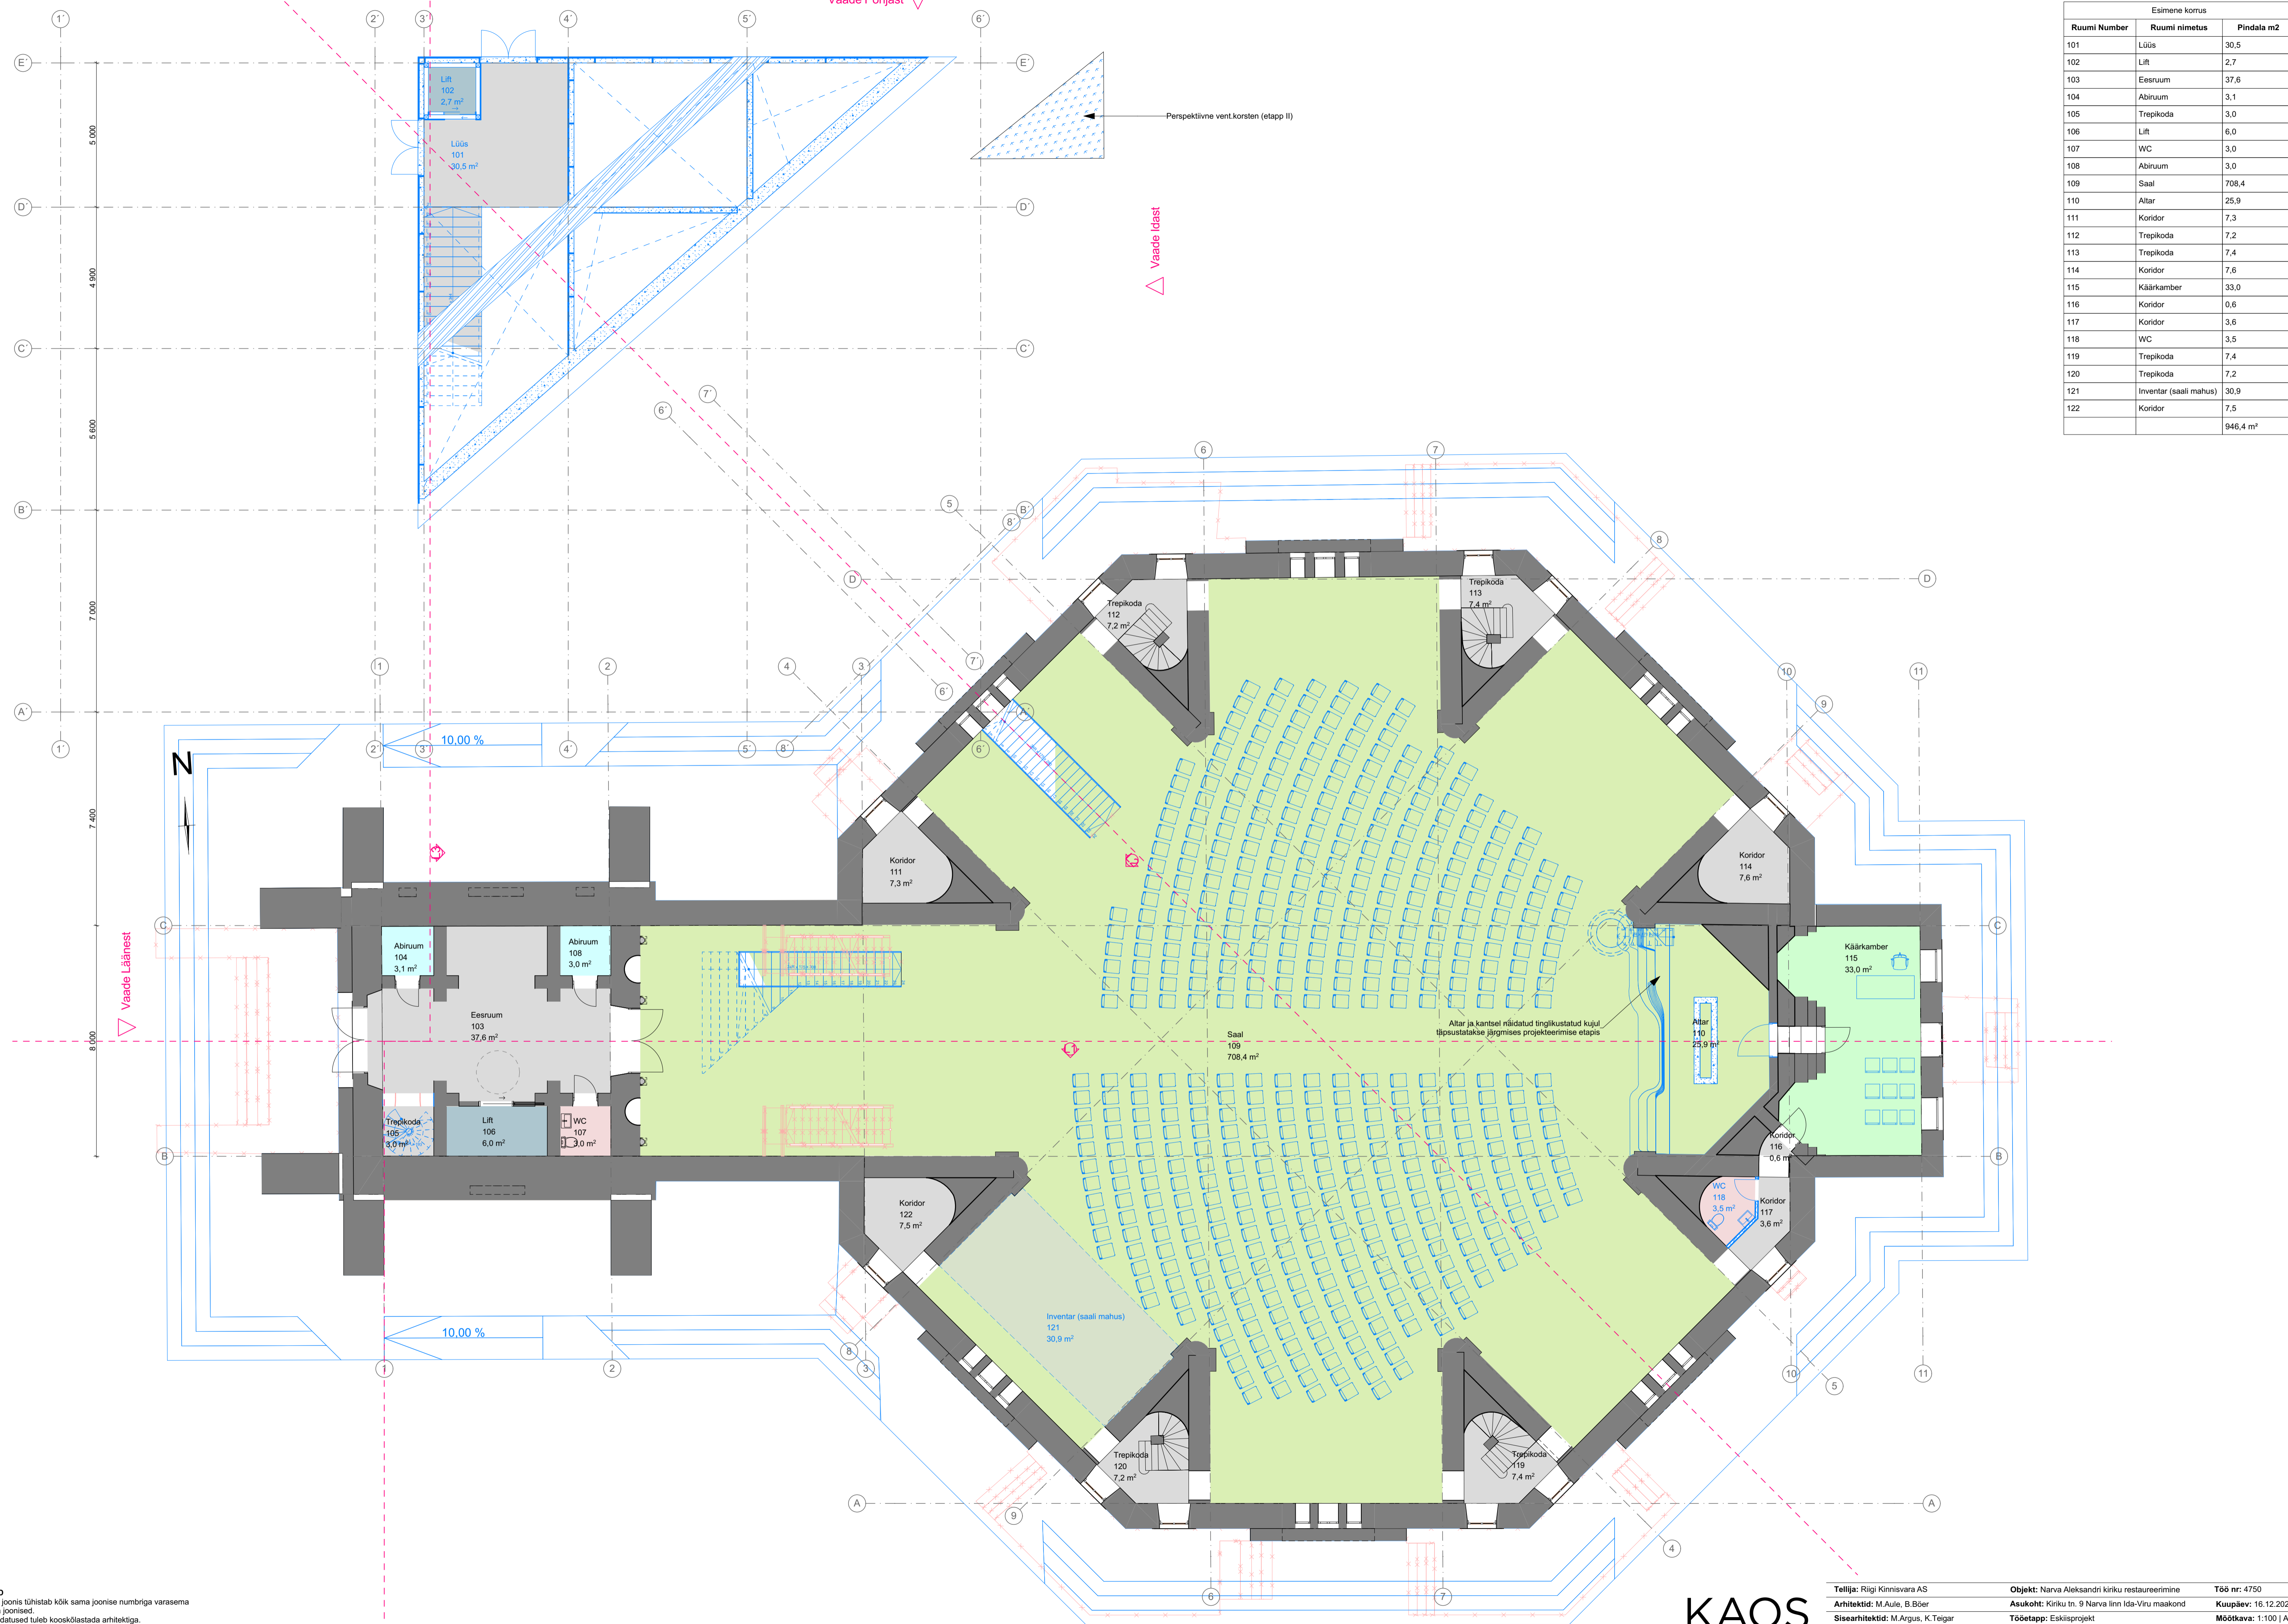

Esimene korrus		
Ruumi Number	Ruumi nimetus	Pindala m²
101	Lüüs	30,5
102	Lift	2,7
103	Eesruum	37,6
104	Abiruum	3,1
105	Trepikoda	3,0
106	Lift	6,0
107	WC	3,0
108	Abiruum	3,0
109	Saal	708,4
110	Altar	25,9
111	Koridor	7,3
112	Trepikoda	7,2
113	Trepikoda	7,4
114	Koridor	7,6
115	Käärkamber	33,0
116	Koridor	0,6
117	Koridor	3,6
118	WC	3,5
119	Trepikoda	7,4
120	Trepikoda	7,2
121	Inventar (saali mahus)	30,9
122	Koridor	7,5
		946,4 m²

MÄRKUSED
 1) Käesolev joonis tühistab kõik sama joonise numbriga varasema kauplevaga joonised.
 2) Kõik muudatused tuleb kooskõlastada arhitektiga.
 3) Kõik mõõdud ja kõrgusmärgid kontrollida ehitusel.
 4) Joonised, seletuskiri ja loetelud moodustavad tehniku ja neid tuleb käsitleda koos. Vasturääkivuste ilmnemisel teavitada projekteerijat.

KAOS

Tellijä: Riigi Kinnisvara AS Objekt: Narva Aleksandri kiriku restaureerimine Töö nr: 4750
 Arhitektid: M.Aule, B.Böer Asukoht: Kiriku tn.9 Narva linn Ida-Viru maakond Kuupäev: 16.12.2020
 Sisearhitektid: M.Argus, K.Teigar Tööetapp: Eskisprojekt Mõõtkava: 1:100 | A1L
 Projekti osa: Arhitektuur Joonis: Esimene korrus Joonise nr: AR-11
 KAOS Arhitektid OÜ Reg. nr. 11793624 EEP001826 E 487/2010-E e-post: kaos@kaosarhitektid.ee GSM: + 372 56 690 381