




# TINGMÄRGID:

- planeeringuala piir
- planeeringu esimese etapi piir
- olemasolev säilitiv krundipiir
- likvideeritav krundipiir
- planeeritud krundipiir
- planeeritud kõrgem hoonestusala (4 k) kohustusliku ehitusjoonega
- planeeritud madalam hoonestusala (1 k) kohustusliku ehitusjoonega
- planeeritud parkimismaja hoonestusala
- planeeritud taastatava ajaloolise hoone hoonestusala
- olemasolev restaureeritav hoone
- olemasolev säilitatav puu
- likvideeritav ehitus / puu
- planeeritud sõiduteede / jalgteede piirjooned
- ehitismälestise kaitsevööndi piir
- perspektiivsed Suure tänava sõidutee / kõnnitee piirjooned
- ajaloolise tänavakoridori taastamise korral
- planeeritud võimalik krundi juurdepääsutee piirjoon
- olemasolevad tehnoarajatised
- planeeritud madalpinge elektrikaabel / kaks kaablit / liitumiskilp
- planeeritud keskpinge elektrikaabel
- planeeritud telekommunikatsioon
- planeeritud sademeveekanalisatsioon õlipüüduriga
- planeeritud kaugküttetorustik
- planeeritud veetoru
- planeeritud reoveekanalisatsioon
- planeeritud gaasitoru
- olemasolev / planeeritud tuletõrjehüdrant
- planeeritud liiniservituut või isiklik kasutusõigus
- planeeritud võimalik hoonesisene alajaam

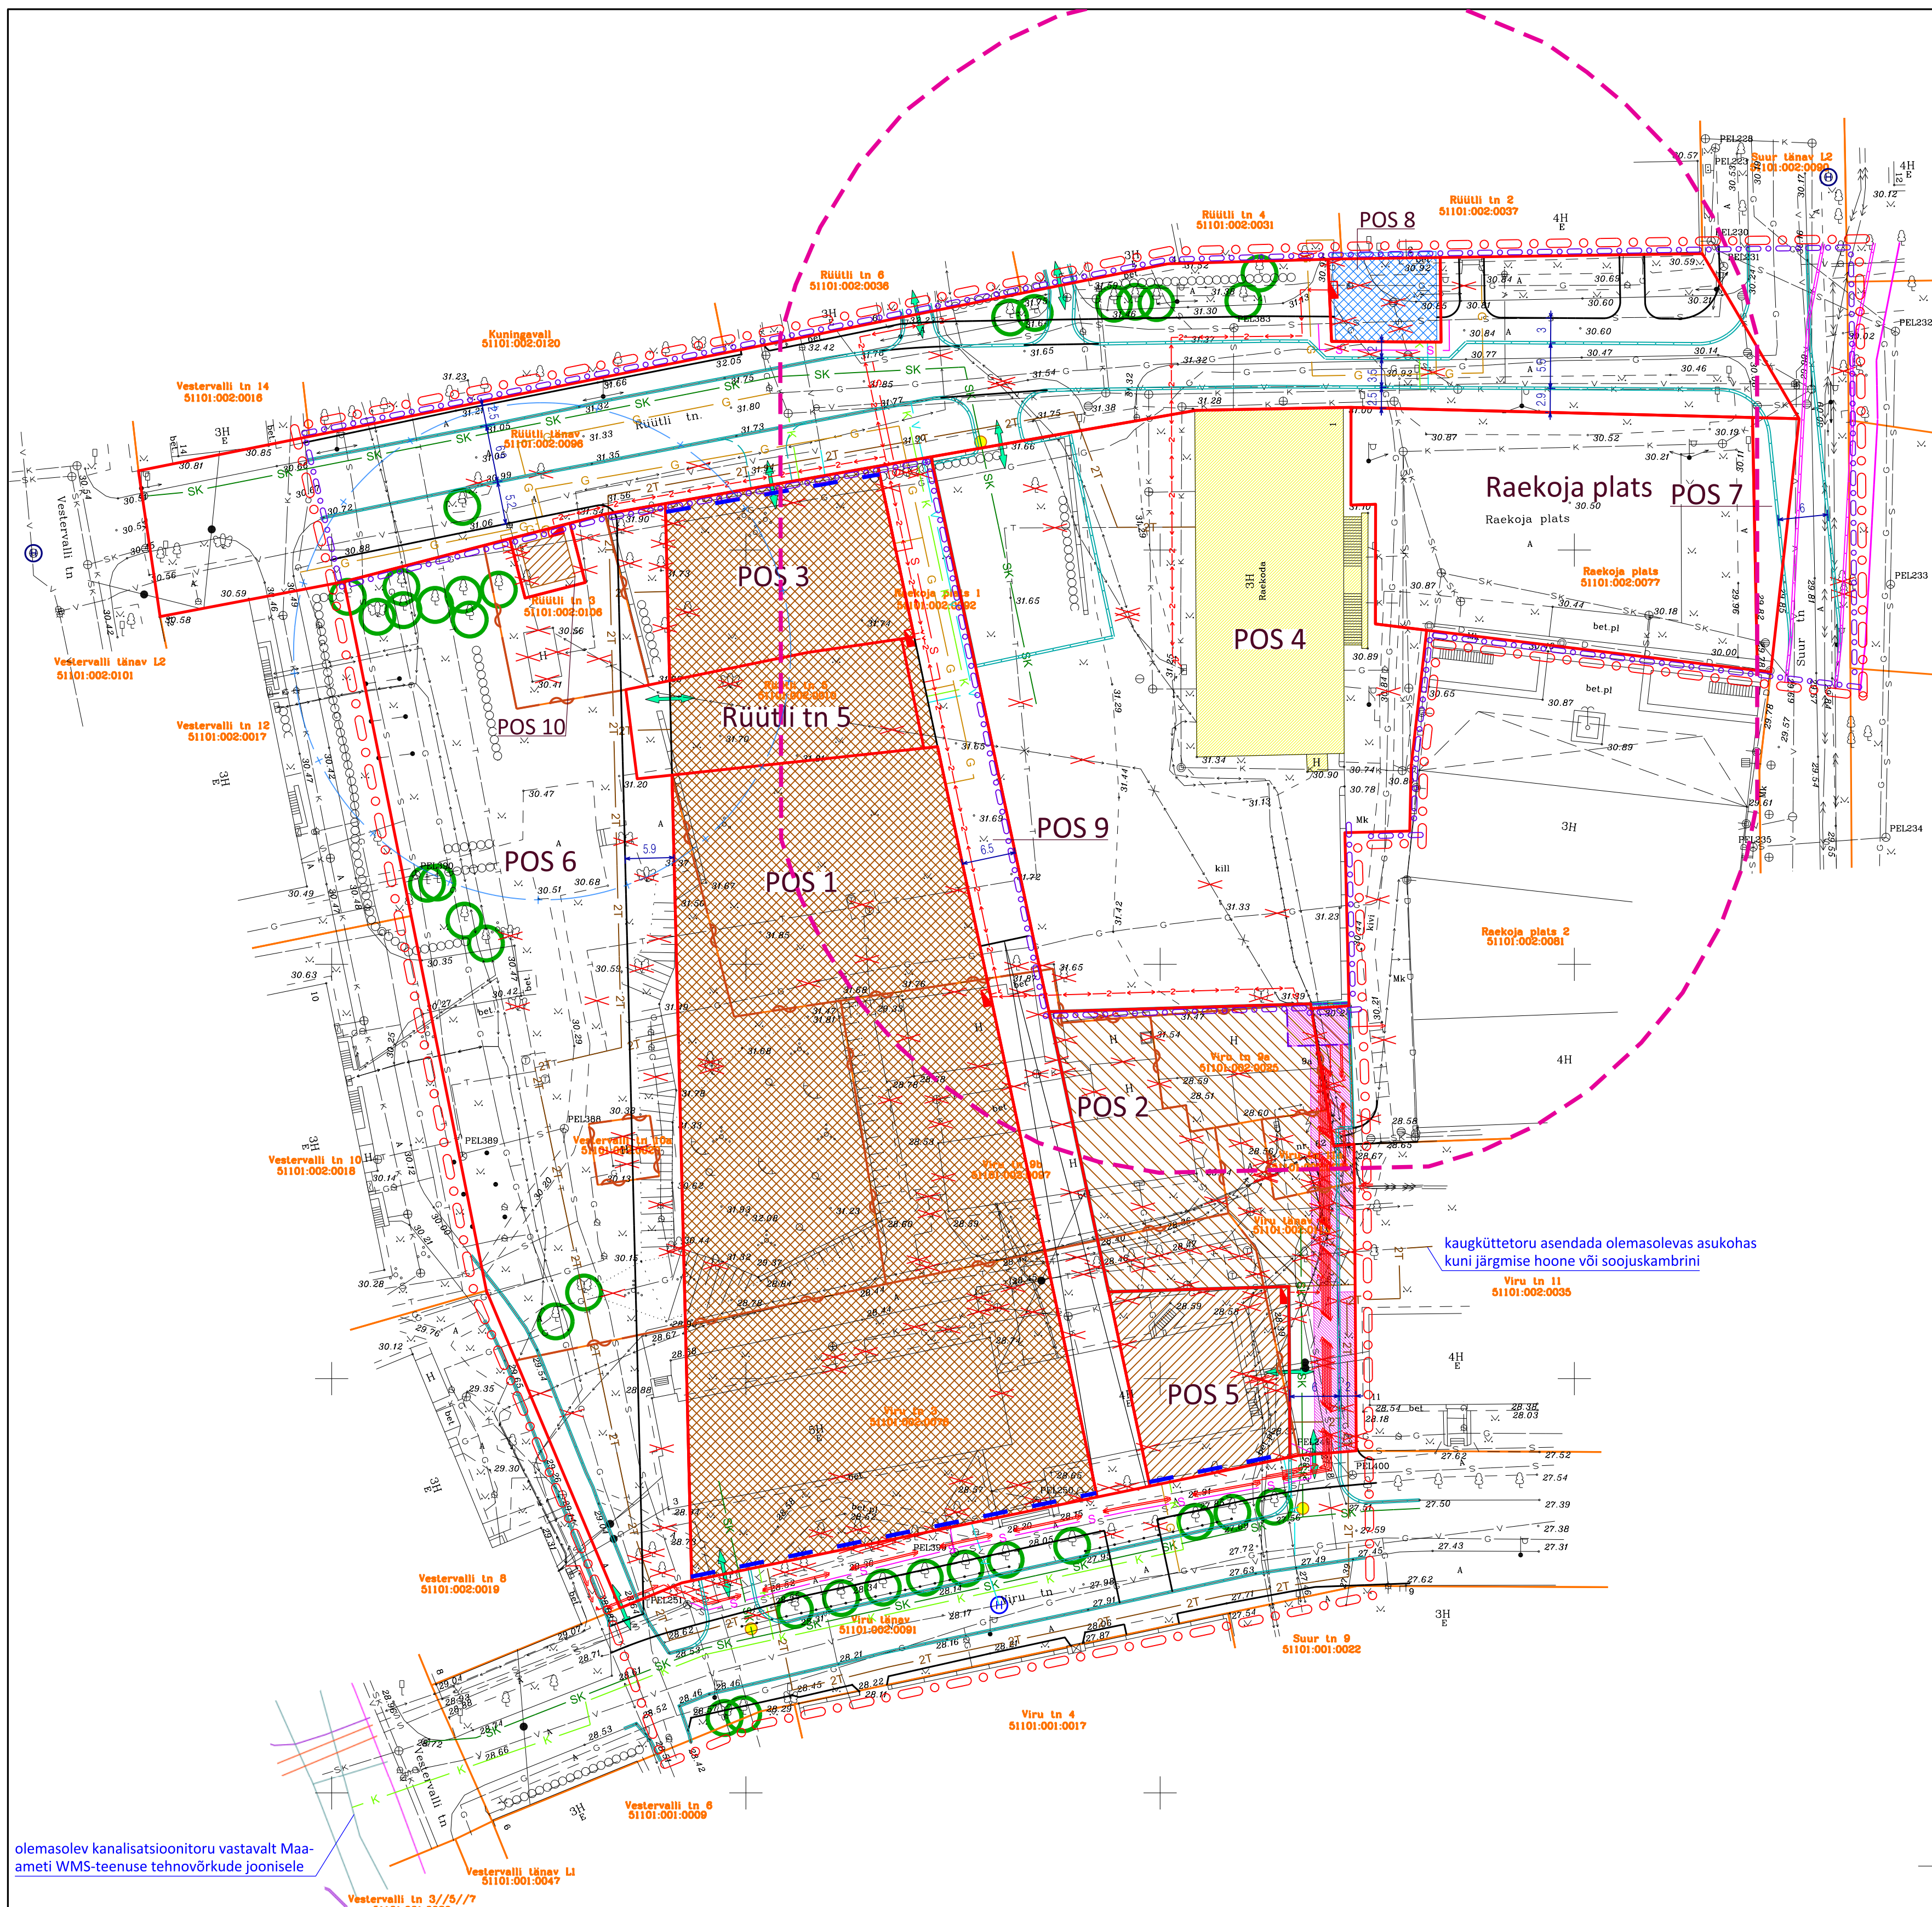

olemasolev kanalisatsioonitoru vastavalt Maa-ameti WMS-teenuse tehnovõrkude joonisele

kaugküttetoru asendada olemasolevas asukohas kuni järgmise hoone või soojuskambriini



**Artes Terrae**  
MAASTIKUARHITEKTIID

Artes Terrae OÜ  
Reg nr 10914072  
Püestee 78, Tartu 51008  
artes@artes.ee

Tellijä:  
**Mart Hiob**  
Maastikuarhitekt:  
**Karl Hansson**

Töö nr:  
**1567DP1**  
Kooplänv:  
**22.01.2018**  
Mõõde:  
**1:500**  
Joonise nr:  
**5**





Raekoja ja selle lähiala detailplaneering  
Tehnovõrgud