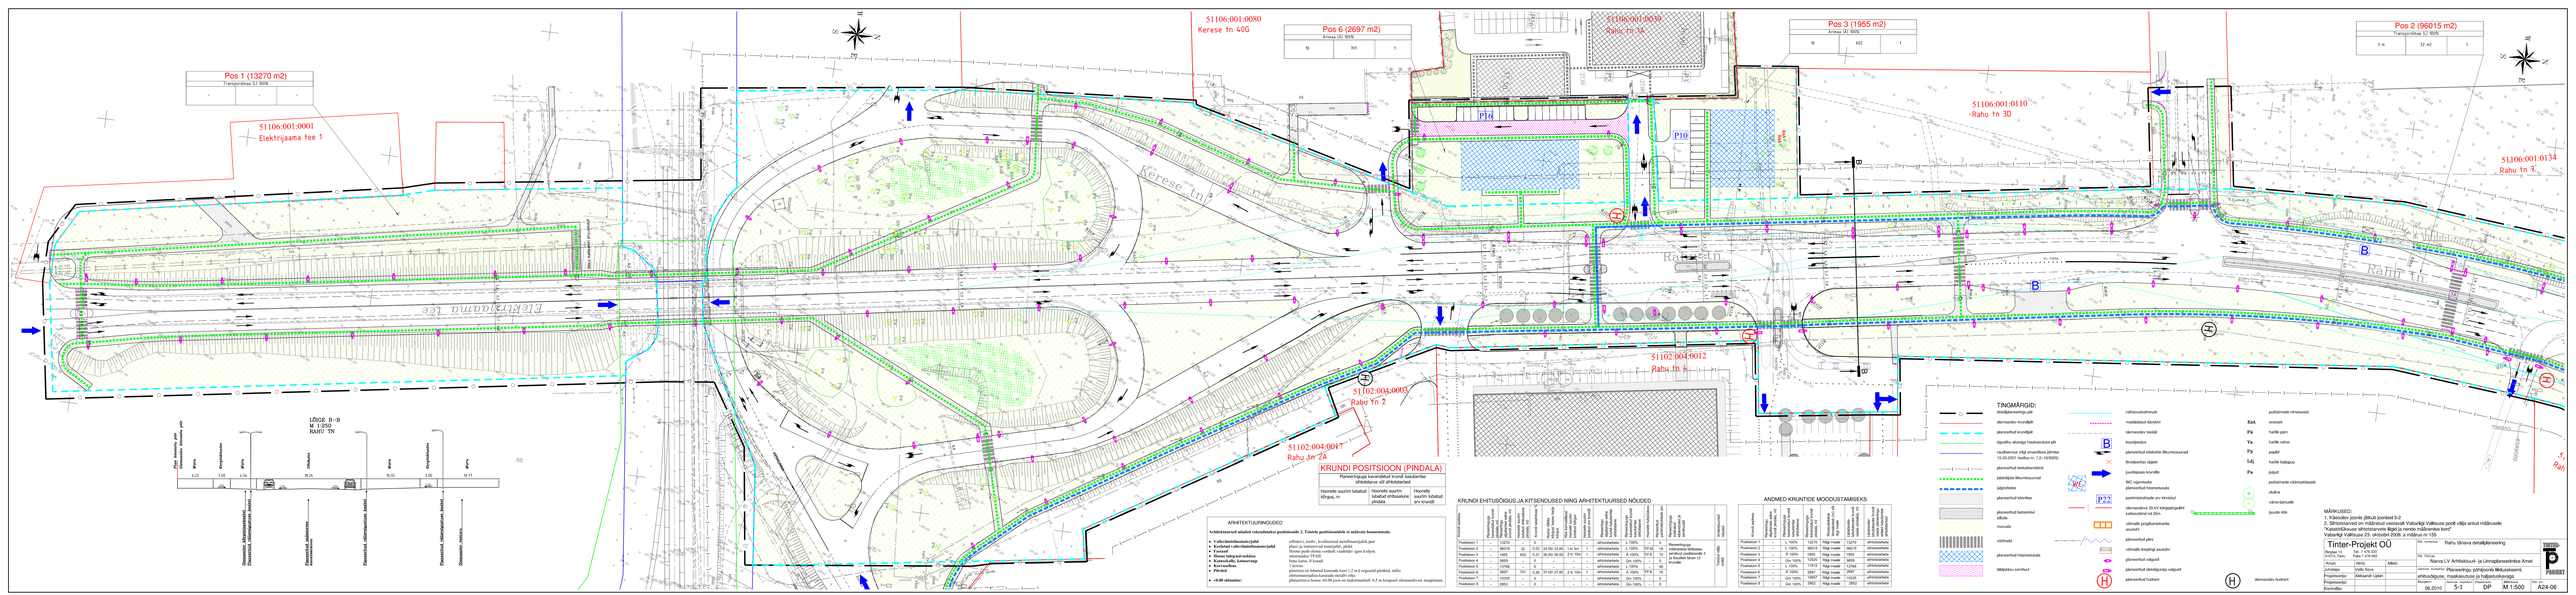
Pos 1 (13270 m2)
Transpordiklass 5J 160N
51106:001:0001
Elektrijaama tee 1
Elektrijaama tee
Kerese tn 2
51106:001:0080
Kerese tn 40G
Pos 6 (2697 m2)
Arkteos 3J 160N
P14
P10
51106:001:0030
Rahu tn 1A
Pos 3 (1955 m2)
Arkteos 3J 160N
51106:001:0110
Rahu tn 3D
Pos 2 (96015 m2)
Transpordiklass 5J 160N
51106:001:0134
Rahu tn 1
Rahe tn
Rahe tee
51102:004:0012
Rahu tn 4
51102:004:0003
Rahu tn 2
51102:004:0017
Rahu tn 2A
LÕIGE B–B
M 1:250
RAHU TN
Ühe suunaline jalg- ja jalgrattatee
Ehitus
Eraparkimine
Ehitus
Haljastus
Ehitus
Eraparkimine
Ehitus
Ühesuunaline sõidukitee kaldega
Ühesuunaline sõidukitee kaldega
Ühesuunaline sõidukitee kaldega