


Leppemärgid:

- PLANEERINGUALA PIIR
- KATASTRÜKUSE/KRUNDI PIIR
- PLANEERITAV KRUNDI PIIR
- LIIKVEERITAV KRUNDI PIIR
- PLANEERITAV KAUBANDUSKESKUSE EHITUSALA (ERINEVATE KÕRGUSTEGA)
- PLANEERITAV HOONE SISSEPÄÄS
- LIIKVEERITAV HOONE Või RAJATIS
- PLANEERITAV JUURDEPÄÄS KRUNDILE
- PLANEERITAV HALJASALA
- PLANEERITAV BETONKIVIKATEGA KÖNNITEE (KOMBIINEERITUD VÄRVID)
- ASFALKATEGA TEE
- LUBATUD SÕIDUSUUNAD
- LUBATUD SÕIDUSUUNAD BUSSIDELE
- PLANEERITAV POOSAS
- PLANEERITAV DEKORATIIVPUU KÕRGUS ~3,0m
- PLANEERITAV PÜÜ
- PLANEERITAV KONTEINERHALJASTUS
- PLANEERITAV LILJEKUMPI
- PLANEERITAV JÄÄMETE LIIGI KOGUMISKONTEINER
- OLEMASOLEV SÄILITAV PÜÜ
- OLEMASOLEV LIIKVEERITAV PÜÜ (93tk.)
- PLANEERITAV ÜLEKÄIGURADA
- PLANEERITAV KÖNNIS
- TEESERVITUUD
- ÜLEKÄIGURADA
- PLANEERITAV PINK JA PRÜGGIAST
- PLANEERITAV VALGUSFOOR
- OLEMASOLEVAD TEHNOVÕRKUD
 - VEETORUSTIK
 - KANALISATSIOON
 - GAASITORUSTIK
 - ELEKTRIKAABEL
 - SIDEKAABEL
 - SOOJUSSETRASS
- PLANEERITAVAD TEHNOVÕRKUD
 - PLANEERITAV GAASITORUSTIK
 - PLANEERITAV KANALISATSIOON
 - PLANEERITAV SADEVEEKANALISATSIOON
 - PLANEERITAV VEETORUSTIK
 - PLANEERITAV SOOJUSSETRASS
 - PLANEERITAV SIDEKAABEL
 - PLANEERITAV KP ELEKTRIKAABEL
 - PLANEERITAV TRANSIITLIP
 - PLANEERITAV OLIPÜÜDUR
 - PLANEERITAV SIDEKAAB
 - PLANEERITAV VÄLISVALGUSTI

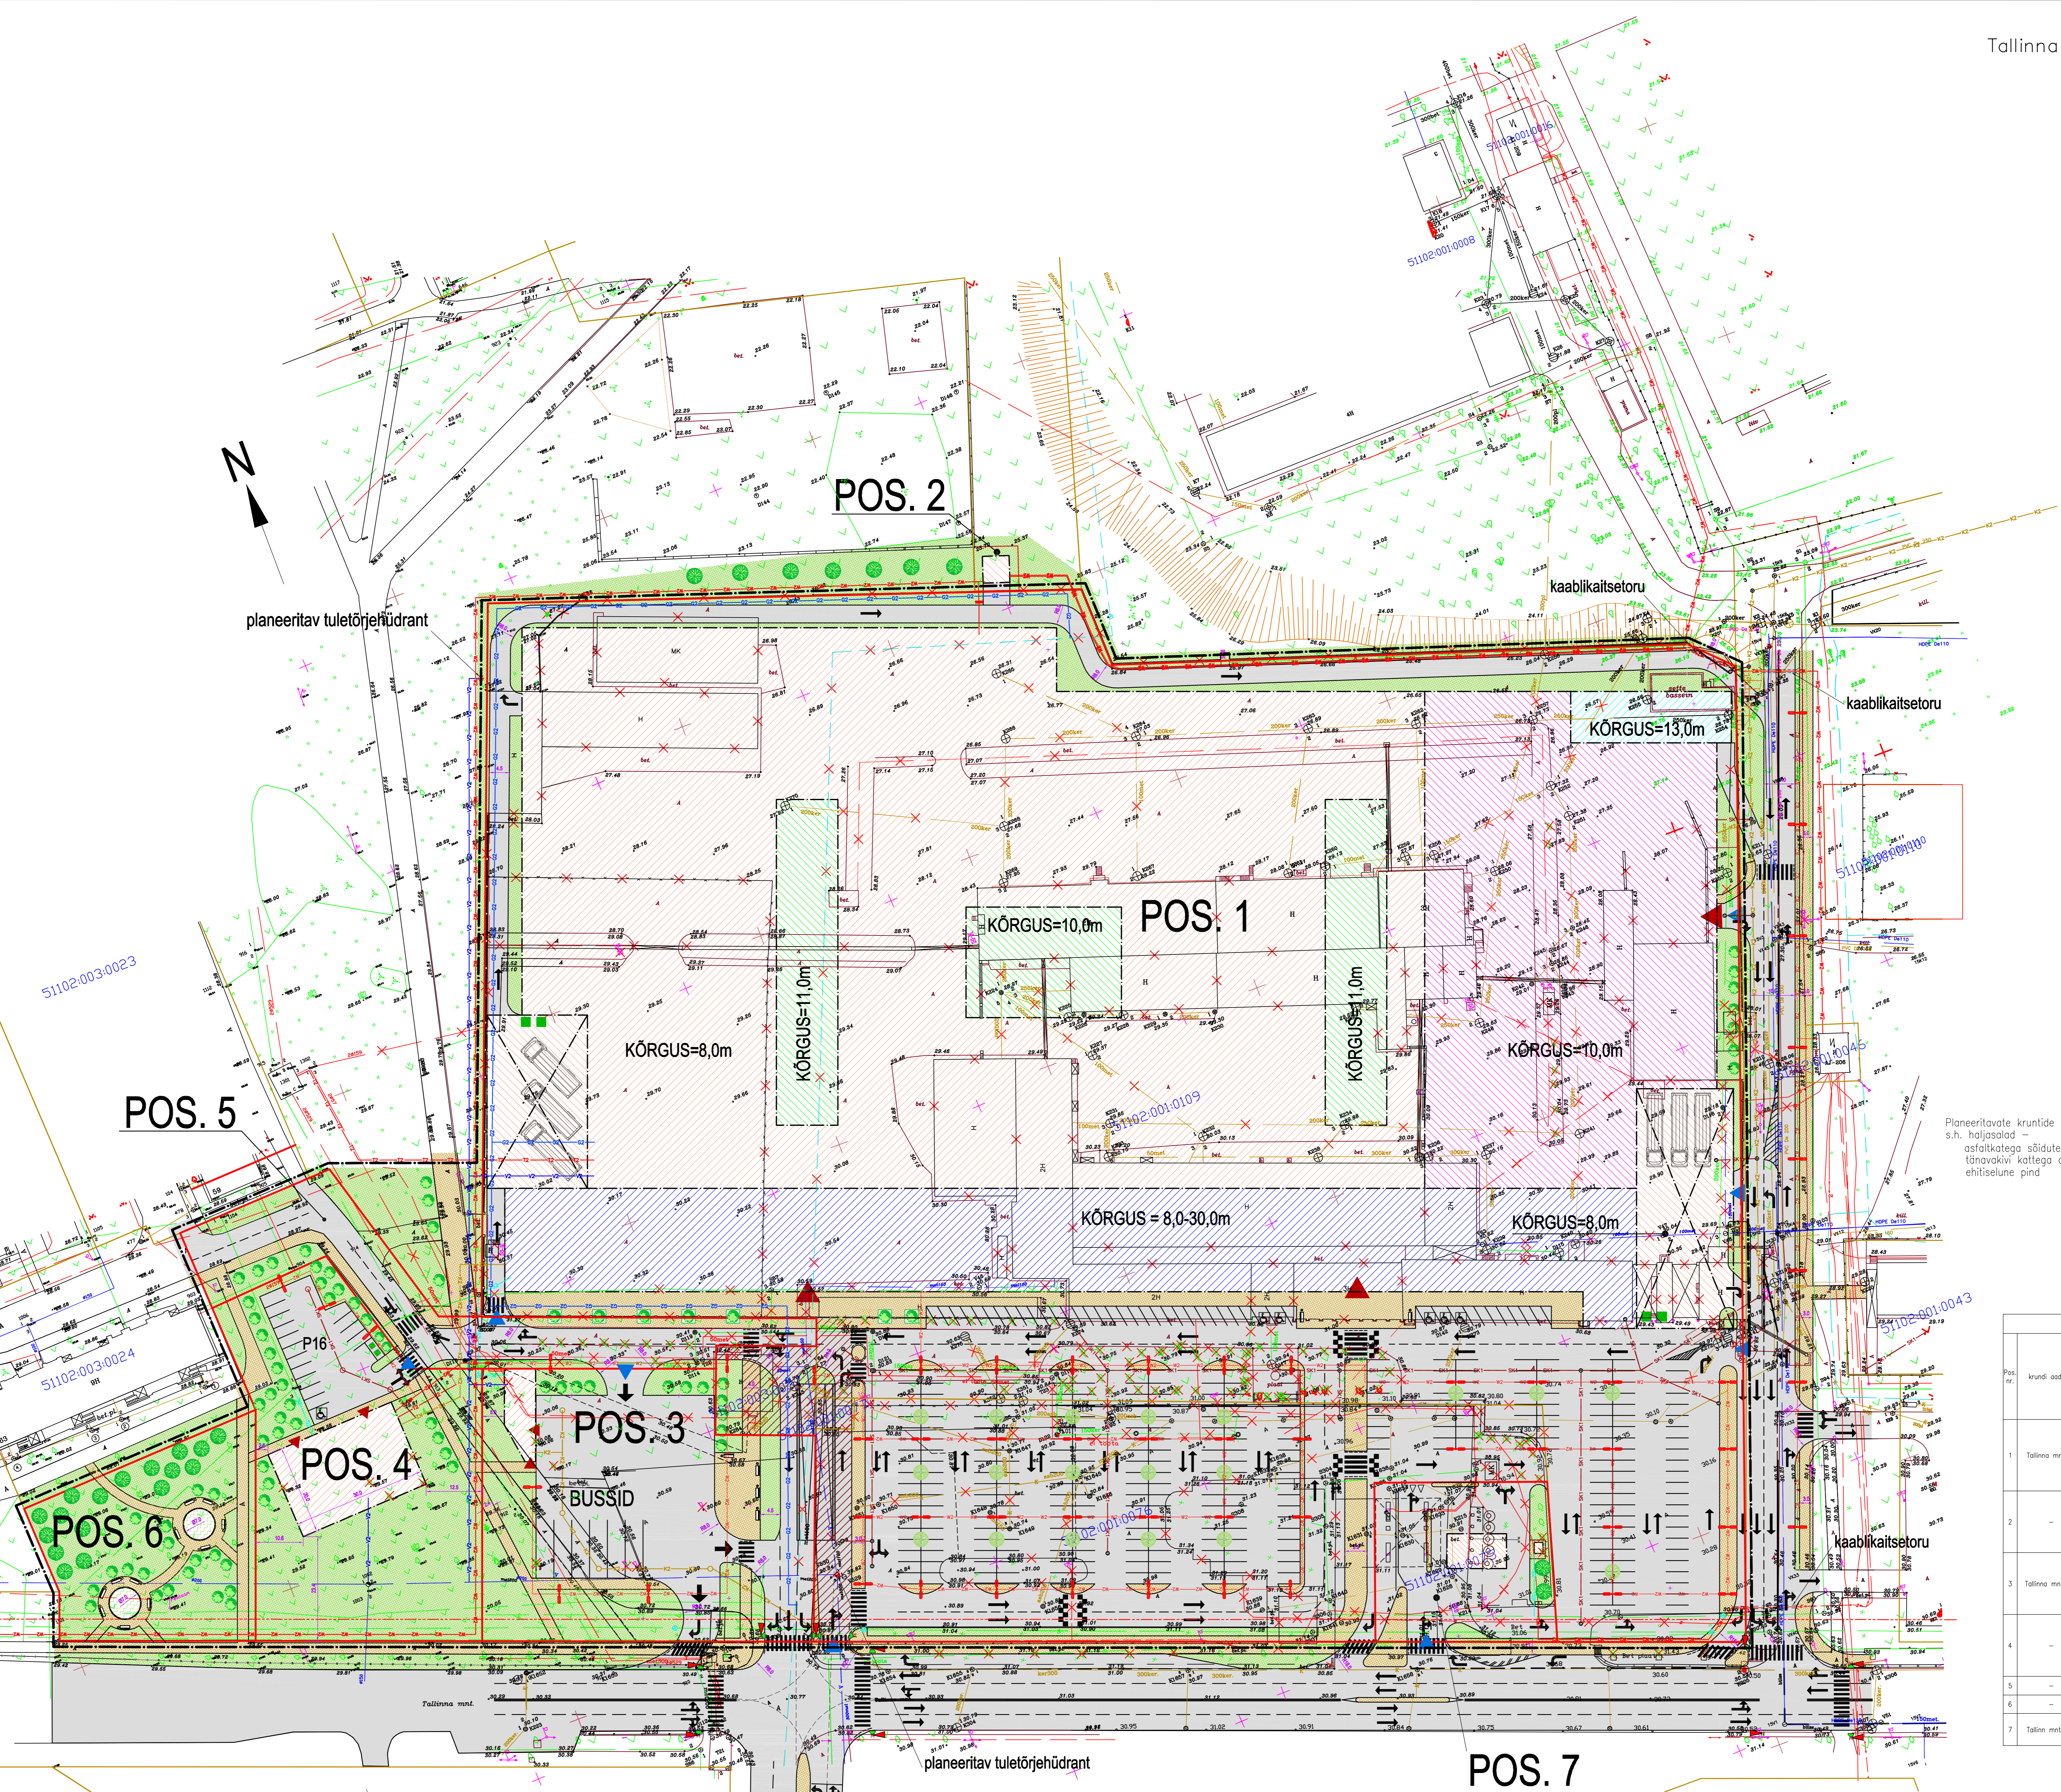

Planeeritavate kruntide pindala kokku - 69862m²
s.h. haljasalad ~ 15%
asfalkatega sõiduteed ~ 25%
tänavakivi kattega alad ~ 5%
ehituselune pind ~ 55%

Andmed kruntide moodustamiseks						
kr. nr.	address	krundi planeeritud suurus, m²	moodustamiseks võetud maa osa, m²	alalõigatud või riigi maa	alalõigatud või riigi maa	soode osade alad, m²
1	Tallinna mnt 55	57866	511020010109 511020010116 511020010077	-49967 -2398 -40	X X X	
2	-	100	511020080062	-100	Ü	
3	Tallinna mnt 57a	4224	riigimaa	-4224	-	
4	-	3809	riigimaa	-3809	-	
5	-	1912	riigimaa	-1912	-	
6	-	1951	riigimaa	-1951	-	
7	Tallinna mnt 55A	1422	511020010075	-1422	X	

Pl. nr.	krundi address	krundi planeeritud suurus, m²	honnepind, m²	max.kõrgus	honnepind	krundi suurus	mao alustavaeala/hoonala/hoonete katustele kuuluv pind, m²	mao alustavaeala/hoonala/hoonete katustele kuuluv pind, m² (välja arvatud katustele kuuluv)	mao alustavaeala/hoonala/hoonete katustele kuuluv pind, m²	arkitektuurinõuded	
1	Tallinna mnt 55	57866	38400	3/-1	1	87	100	42000	TP1	525	1040 (max-) 1396	67	max.kõrgus - 8,0m mao.kõrgus - 30,0m lammutus, vihmavee läbulaud kaustala kruus, betoon, puu, kivi, kivi, terrassplatt, kõnnitee. Põhiosaad sood olema ligipääsetav ja erinevate kõrgustega 8,0-30,0m
2	-	100	36	1	1	1	100	100	36	TP1	-	36	mao.kõrgus - 5,0m lame- alune liiklus 0-15, vihmavee läbulaud kaustala kruus, betoon, kivi, puu
3	Tallinna mnt 57a	4224	127	1	1	1	100	100	127	TP1	-	3	mao.kõrgus - 5,0m lame- alune liiklus 0-15, vihmavee läbulaud kaustala kruus, betoon, kivi, puu, kivi
4	-	3809	600	2	1	88	100	1200	TP1	10	16	16	mao.kõrgus - 8,0m lame- alune liiklus 0-15, vihmavee läbulaud kaustala kruus, betoon, kivi, puu, kivi
5	-	1912	-	-	-	-	100	-	-	-	-	-	-
6	-	1951	-	-	-	-	100	-	-	-	-	-	-
7	Tallinna mnt 55A	1422	120	1	2	18	100	100	5	TP1	-	8X	mao.kõrgus - 8,0m lame- alune liiklus 0-15, vihmavee läbulaud kaustala kruus, betoon, kivi, puu

51102-003-0025
51102-003-0024
51102-003-0023
51102-003-0022
51102-003-0021
51102-003-0020

51102-001-0109
51102-001-0116
51102-001-0077
51102-008-0062
51102-001-0075